


Проверить чтобы труба газовая была на расстоянии 1500 мм от стены если ближе перенести

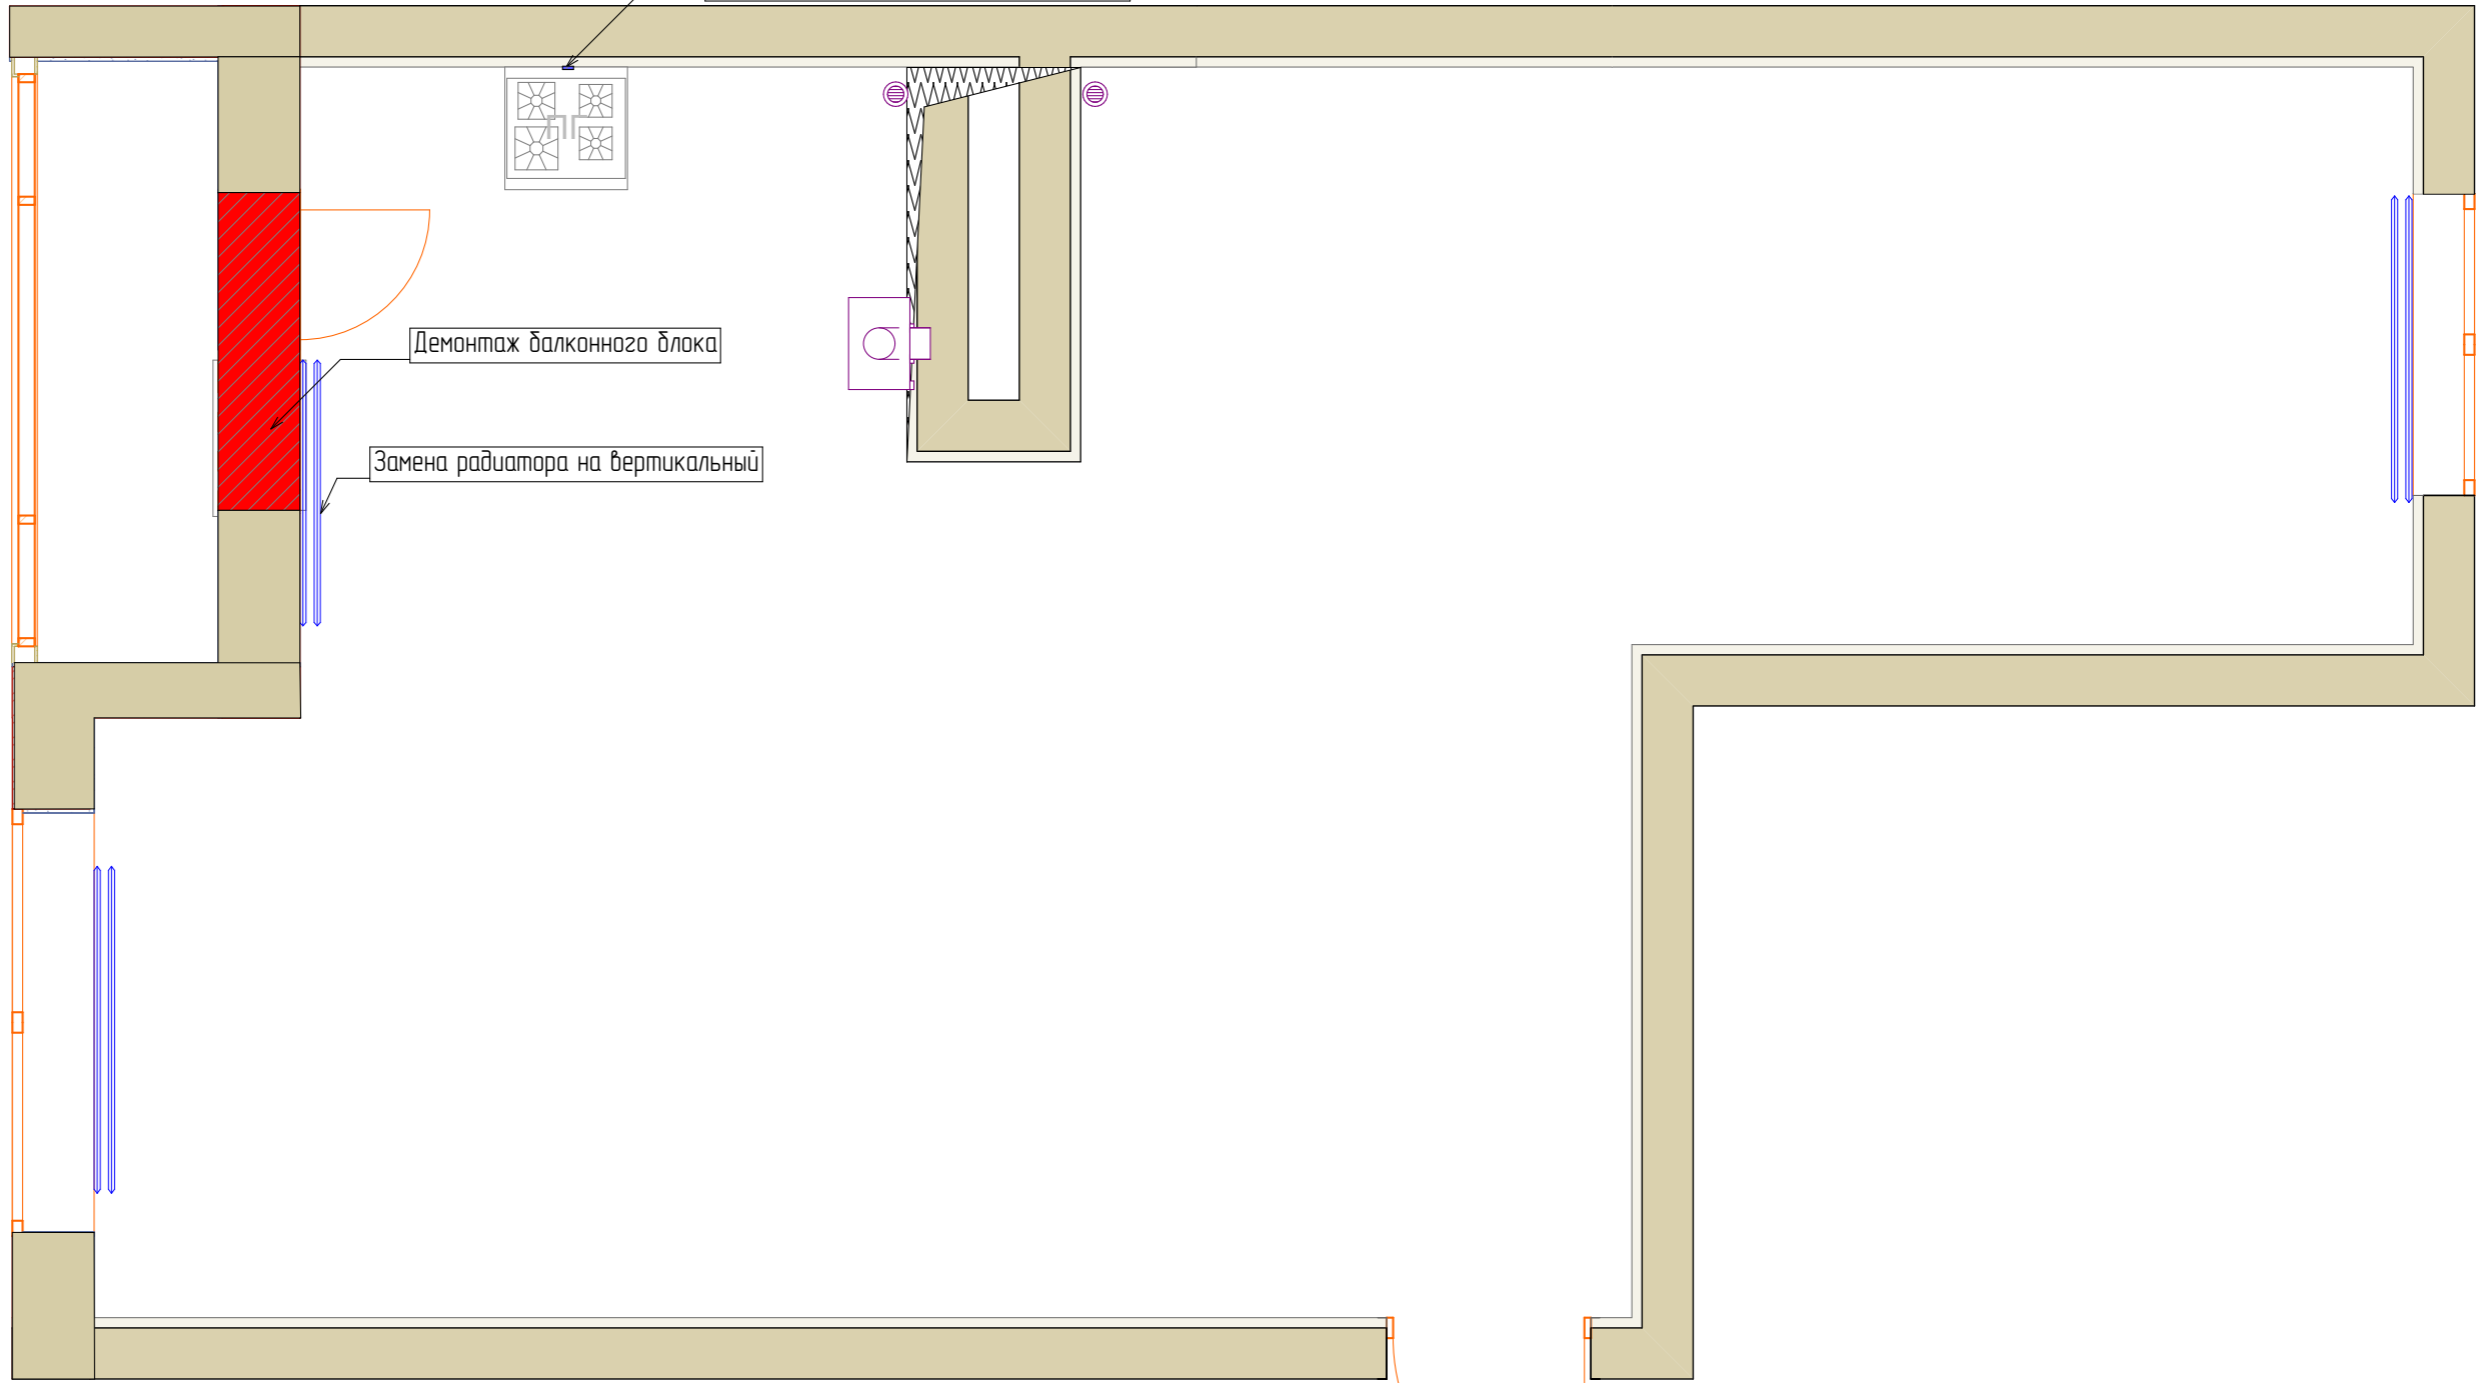

Демонтаж балконного блока

Замена радиатора на вертикальный

СОГЛАСОВАНО


Условные обозначения:

- Демонтаж перегородок
- Существующие стены

Примечания:

- Все размеры указаны в миллиметрах
- Перед началом работ все разметки и отметки проверить по месту
- Несоответствие размеров согласовывать с дизайнером проекта
- Переварить газовую трубу под проект (требуются специалисты от МЧС)
- Заглубить выводы труб в кухне максимально в пол


				Дизайн проект квартира "ЖК ЗаМитино" S-55 кв.м		
Дизайнер	Штырц П.В.			Стадия	Лист	Листов
Заказчик					2	
				План демонтируемых перегородок		

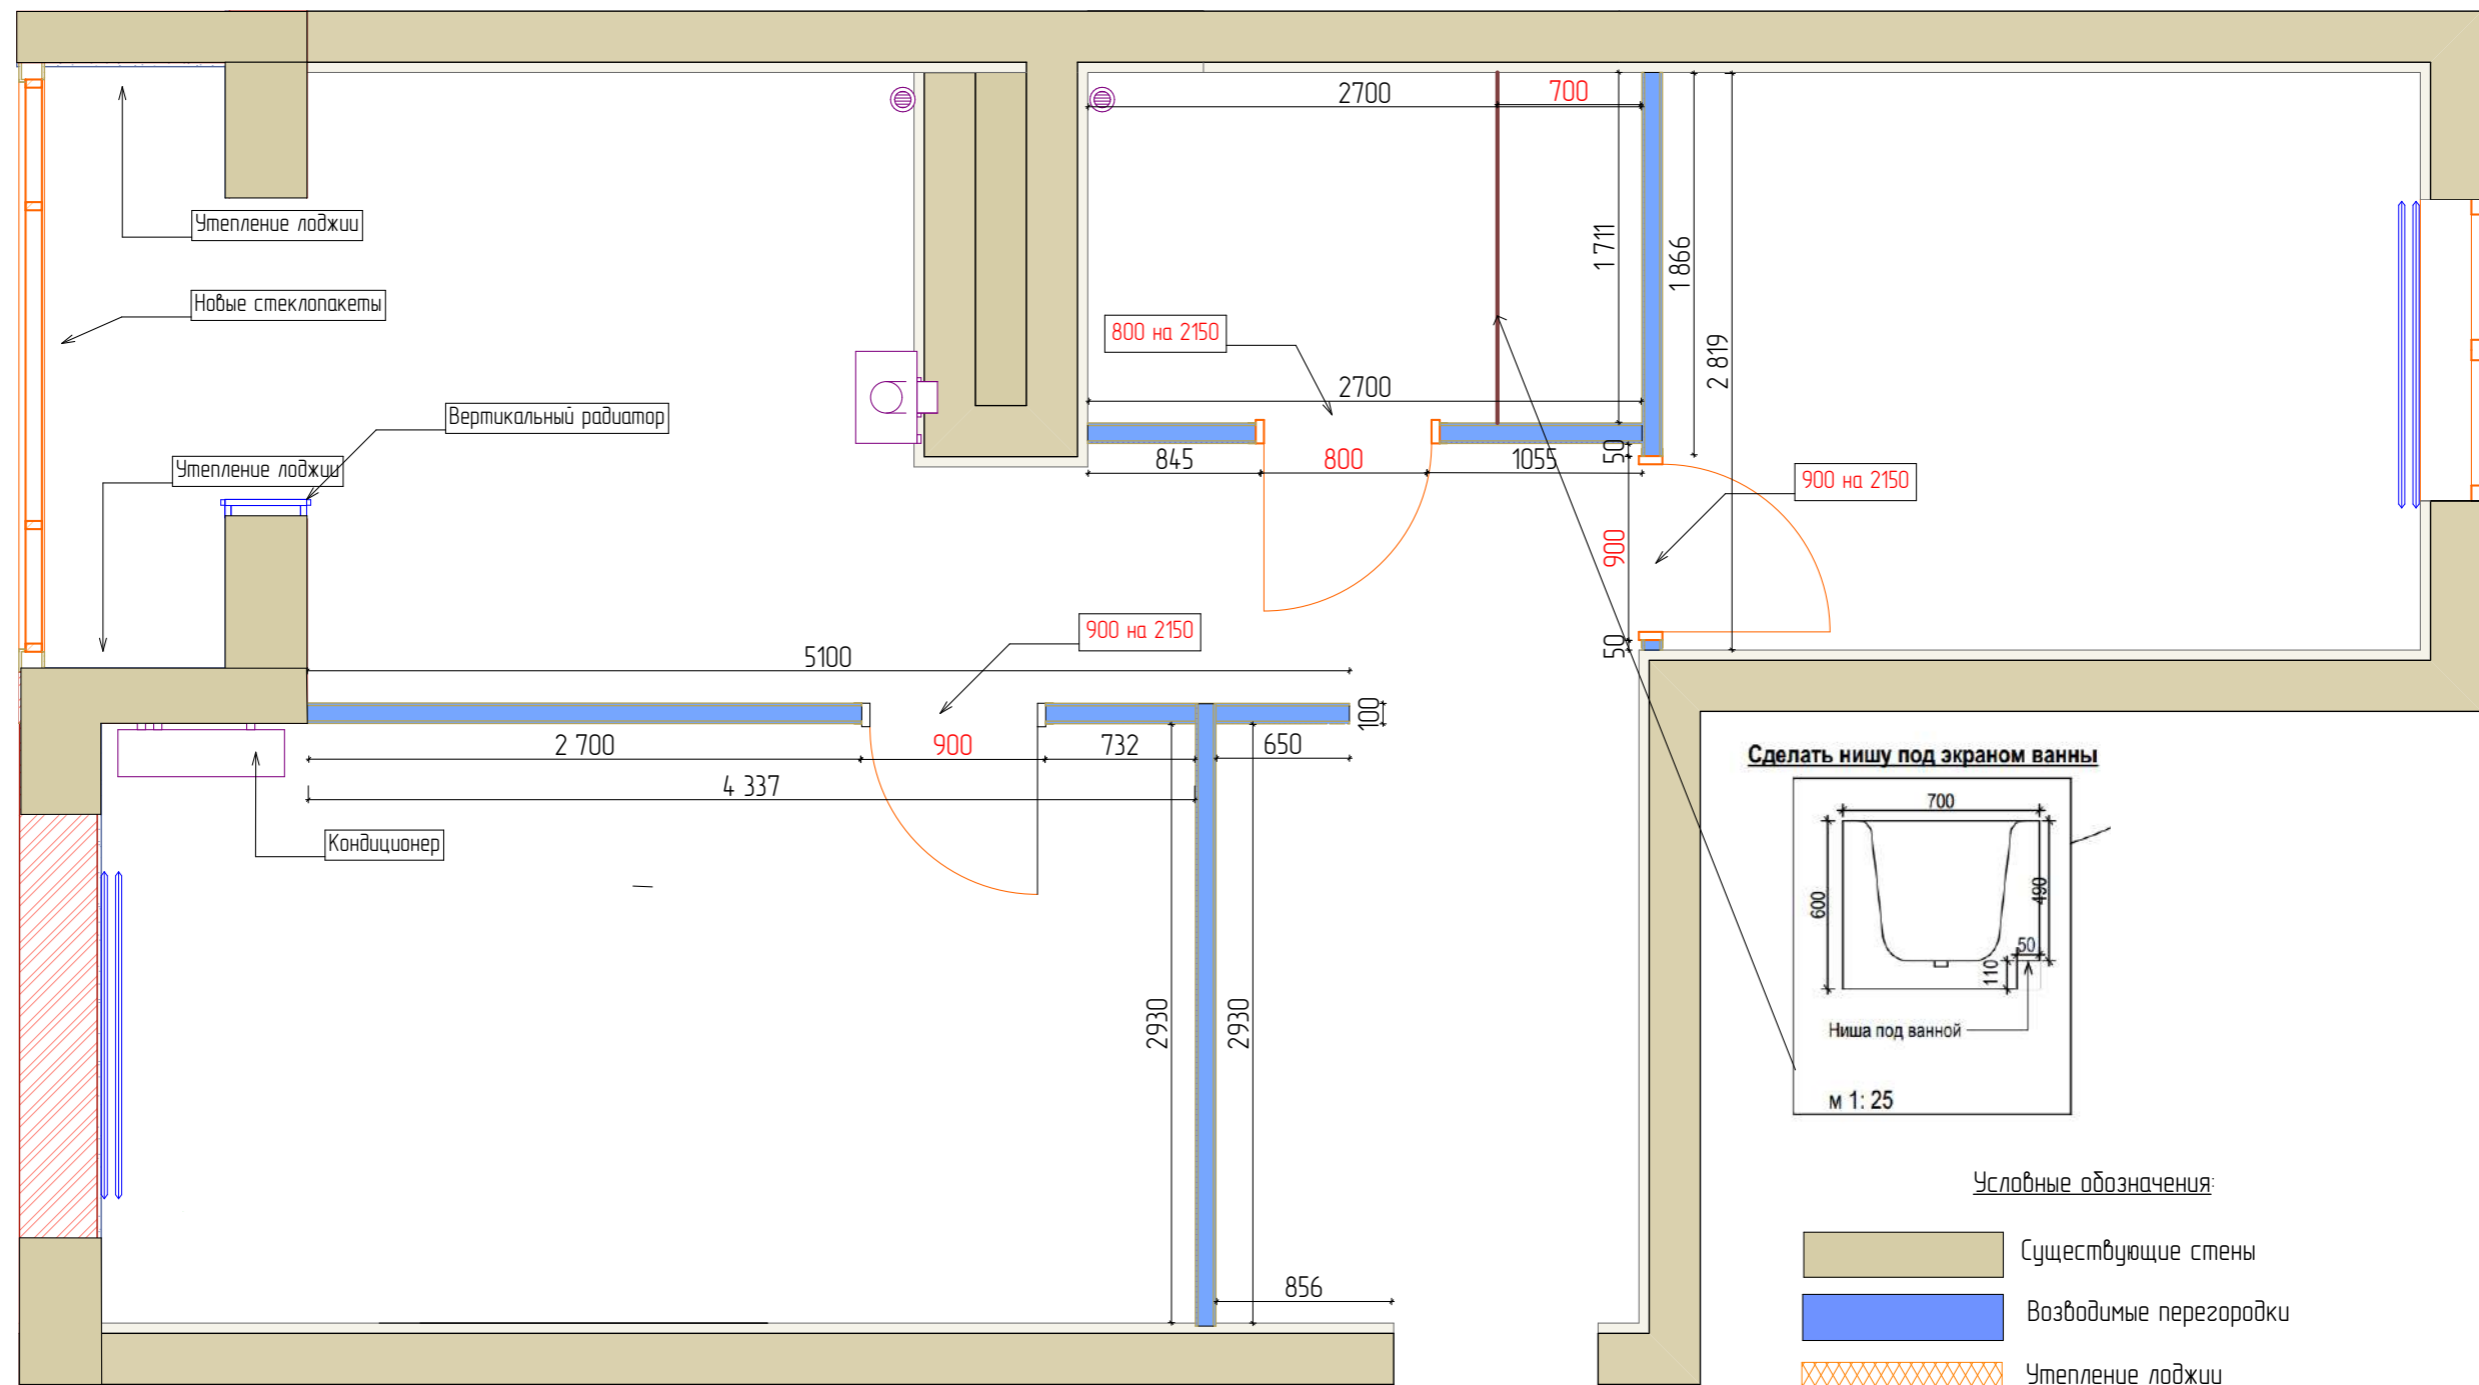

Примечание:

- Все размеры указаны в миллиметрах
- Перед началом работ все разметки и отметки проверить по месту
- Несоответствие размеров согласовать с дизайнером проекта
- Критичные чистовые размеры отмечены **красным**
- Выдерживать все прямые углы в 90 градусов
- Высота дверных проемов указана от уровня чистового пола!
- Размеры дверных проемов даны, согласно рекомендациям производителя
- Заказ дверей производится после замера от поставщика
- При устройстве стяжек учитывать разную толщину напольных покрытий!!!
- Пол в с/у: предусмотреть порог или залить стяжку с уклоном 2% от входной двери (или сделать уровень пола ниже чем в остальной квартире.)
- Точные места расположения блоков кондиционера согласовать со специалистом.

Дизайн проект квартира "ЖК ЗаМитино" S-55 кв.м			
Дизайнер	Штырц П.В.	Стадия	Лист
Заказчик			3
План возводимых перегородок		Дизайнер Штырц Полина тел: +79622111711	

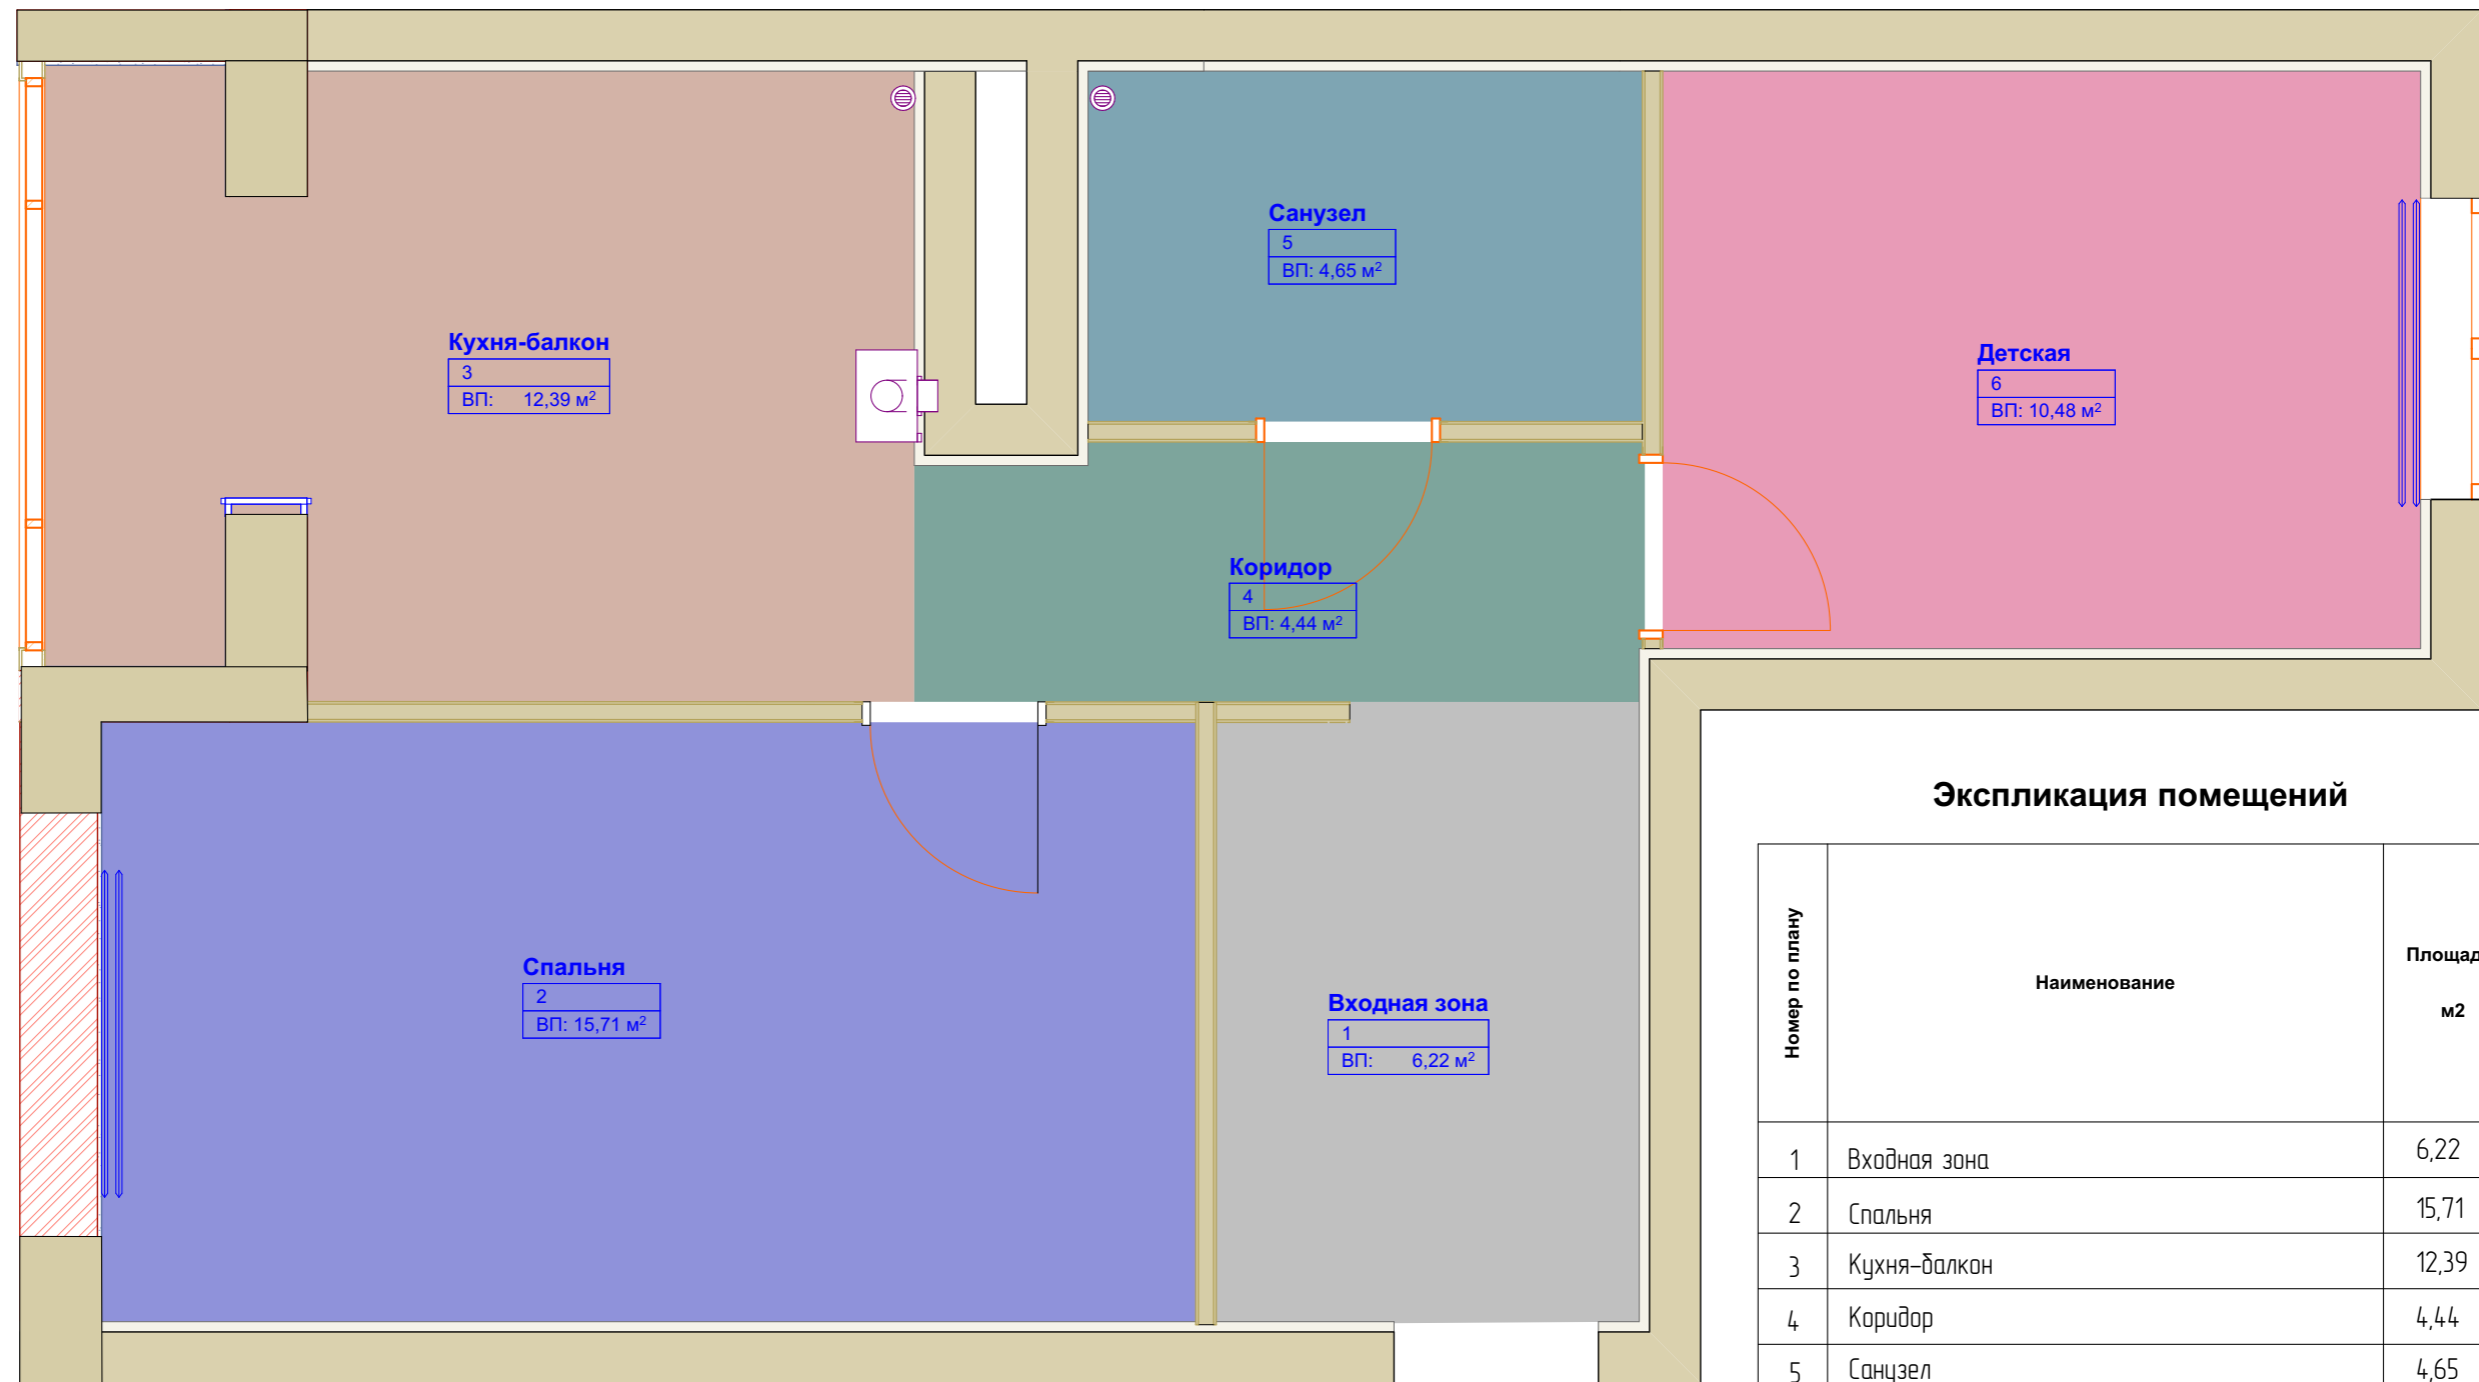

Экспликация помещений

Номер по плану	Наименование	Площадь, м2
1	Входная зона	6,22
2	Спальня	15,71
3	Кухня-балкон	12,39
4	Коридор	4,44
5	Санузел	4,65
6	Детская	10,48

Итого 54 кв.м


Примечание:

- Все размеры указаны в миллиметрах
- Перед началом работ все разметки и отметки проверить по месту
- Несоответствие размеров согласовывать с дизайнером проекта

СОГЛАСОВАНО


				Дизайн проект квартиры "ЖК ЗаМитино" S-55 кв.м		
Дизайнер	Штырц П.В.			Стадия	Лист	Листов
Заказчик					4	
				План экспликации помещений		
				Дизайнер Штырц Полина тел: +79622111711		

СОГЛАСОВАНО:

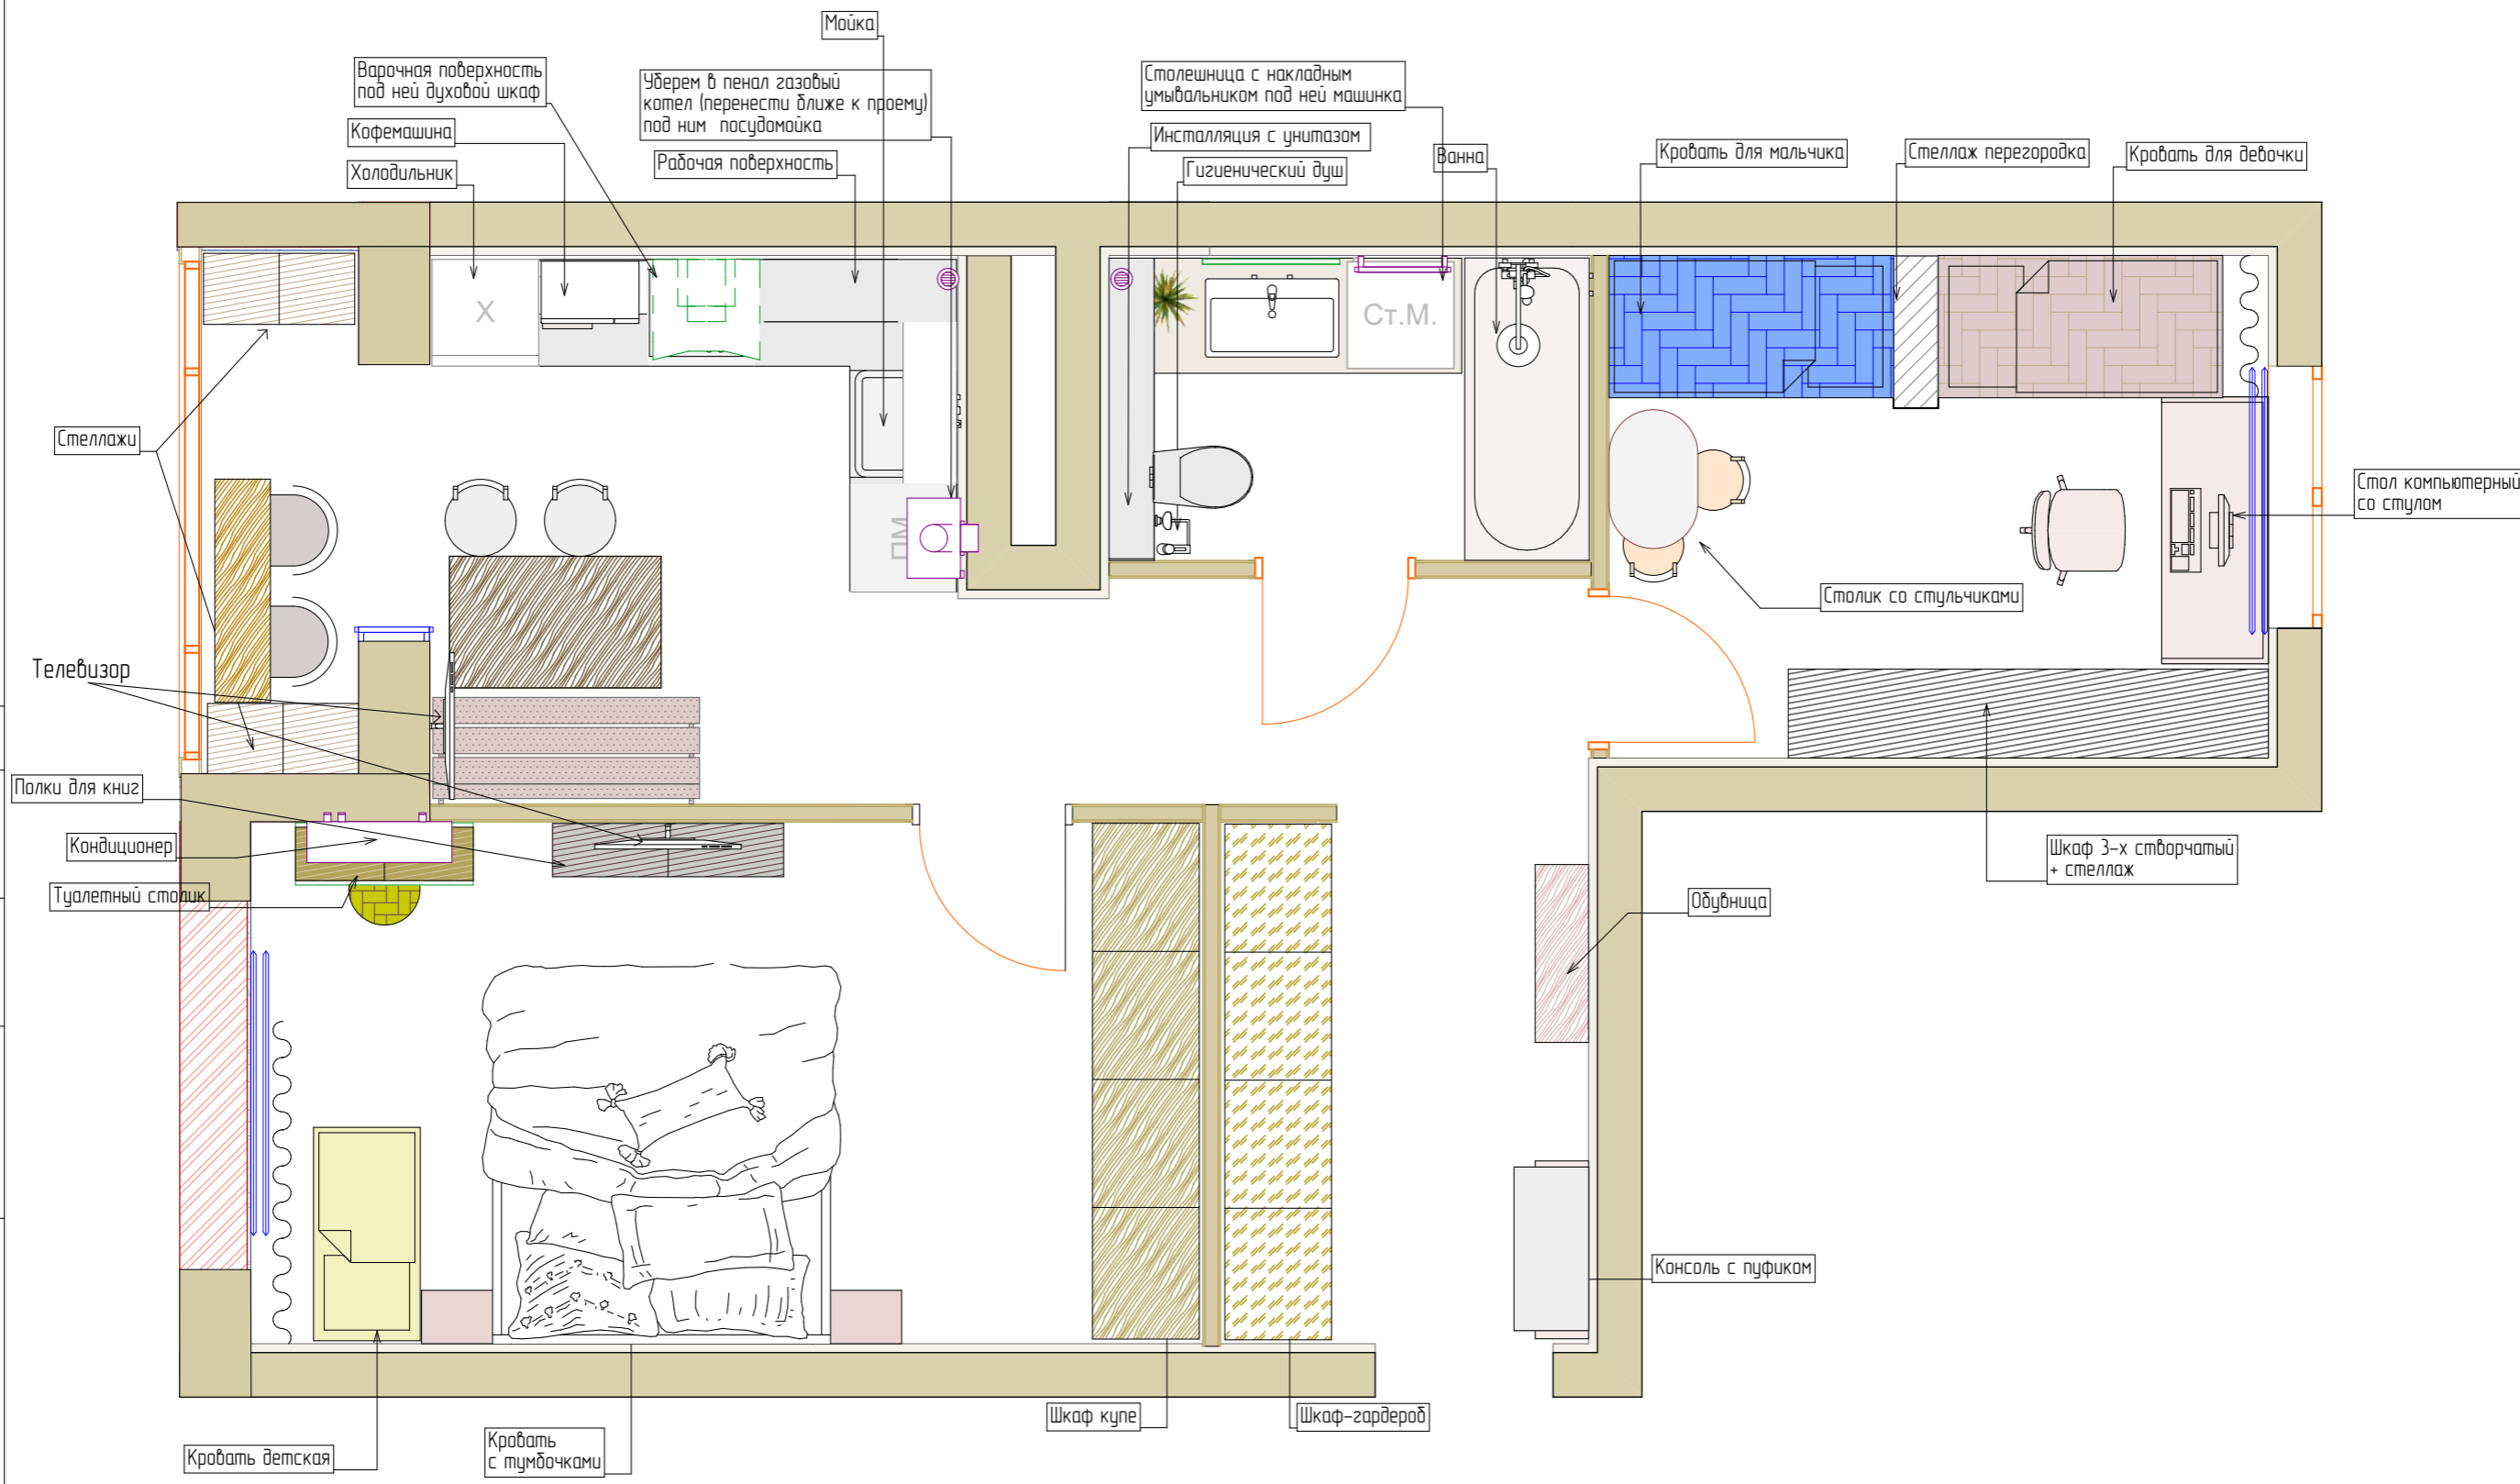

Примечание:
 -Заказ встроенной мебели, корпусной, и кухни производится после замера от поставщика
 -Согласовать наполнение гардеробных и шкафов при заказе с производителем
 -Проверить возможность заноса мебели в квартиру и в комнаты до заказа и оплаты!!!

Дизайн проект квартиры "ЖК ЗаМитино" S-55 кв.м					
Дизайнер	Штырц П.В.			Стадия	Лист
Заказчик					Листов
					5
				Дизайнер Штырц Полина тел. +79622111711	
				План с расстановкой мебели	

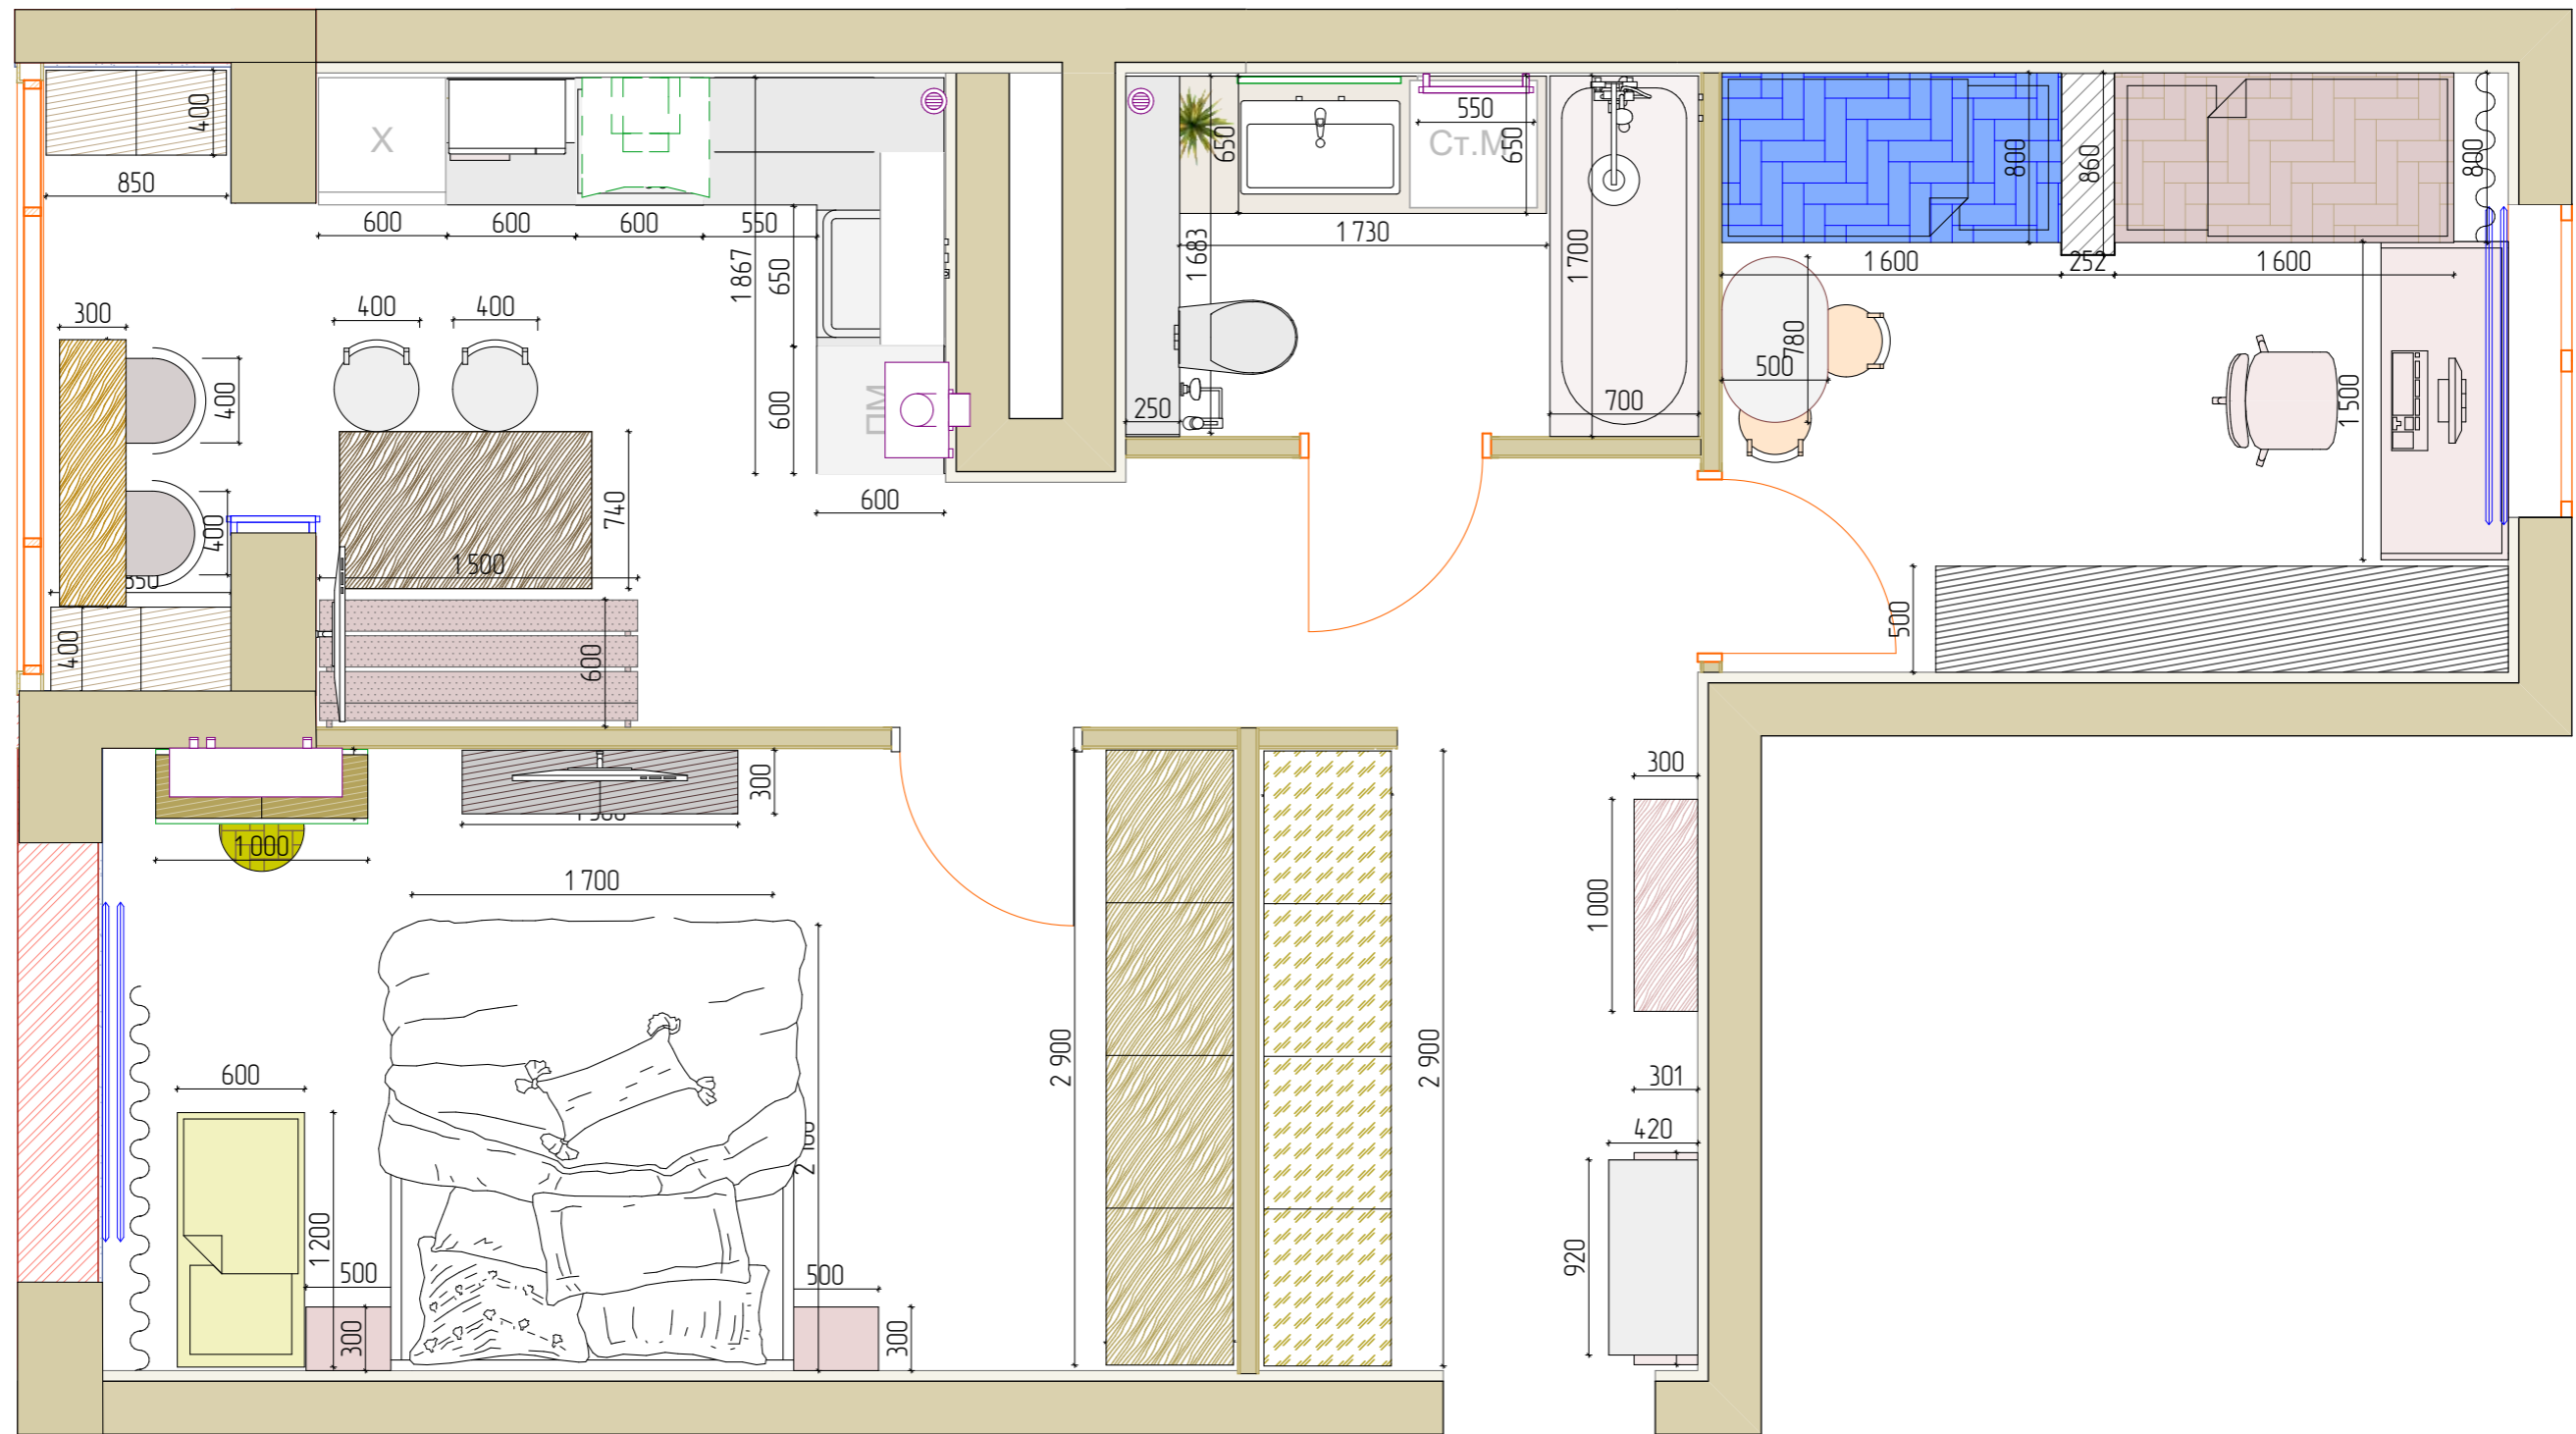

Примечание:

- Все размеры указаны в миллиметрах
- Перед началом работ все разметки и отметки проверить по месту
- Несоответствие размеров и отметок согласовать с дизайнером проекта
- Заказ встроенной мебели, корпусной мебели и кухни производится после замера и проекта от производителя
- Согласовать наполнение гардеробных и шкафов при заказе с производителем
- Проверить возможность заноса мебели в квартиру и в комнаты до заказа и оплаты

				Дизайн проект квартиры "ЖК ЗаМитино" S-55 кв.м		
Дизайнер	Штырц П.В.			Стадия	Лист	Листов
Заказчик					6	
				План расстановки мебели с размерами		
				Дизайнер Штырц Полина тел. +7962211711		