

Дизайн-проект

квартиры 55 кв.м., г. Москва, ЖК "Замитино"

Дизайнер: Полина Штырц

Телефон: +7 (962) 211-17-11


E-mail: polina.shtyrts@gmail.com

Web-site: www.polinashtyrts.ru



г. Москва, 2019 год

Проверить чтобы труба газовая была на расстоянии 1500 мм от стены если ближе перенести

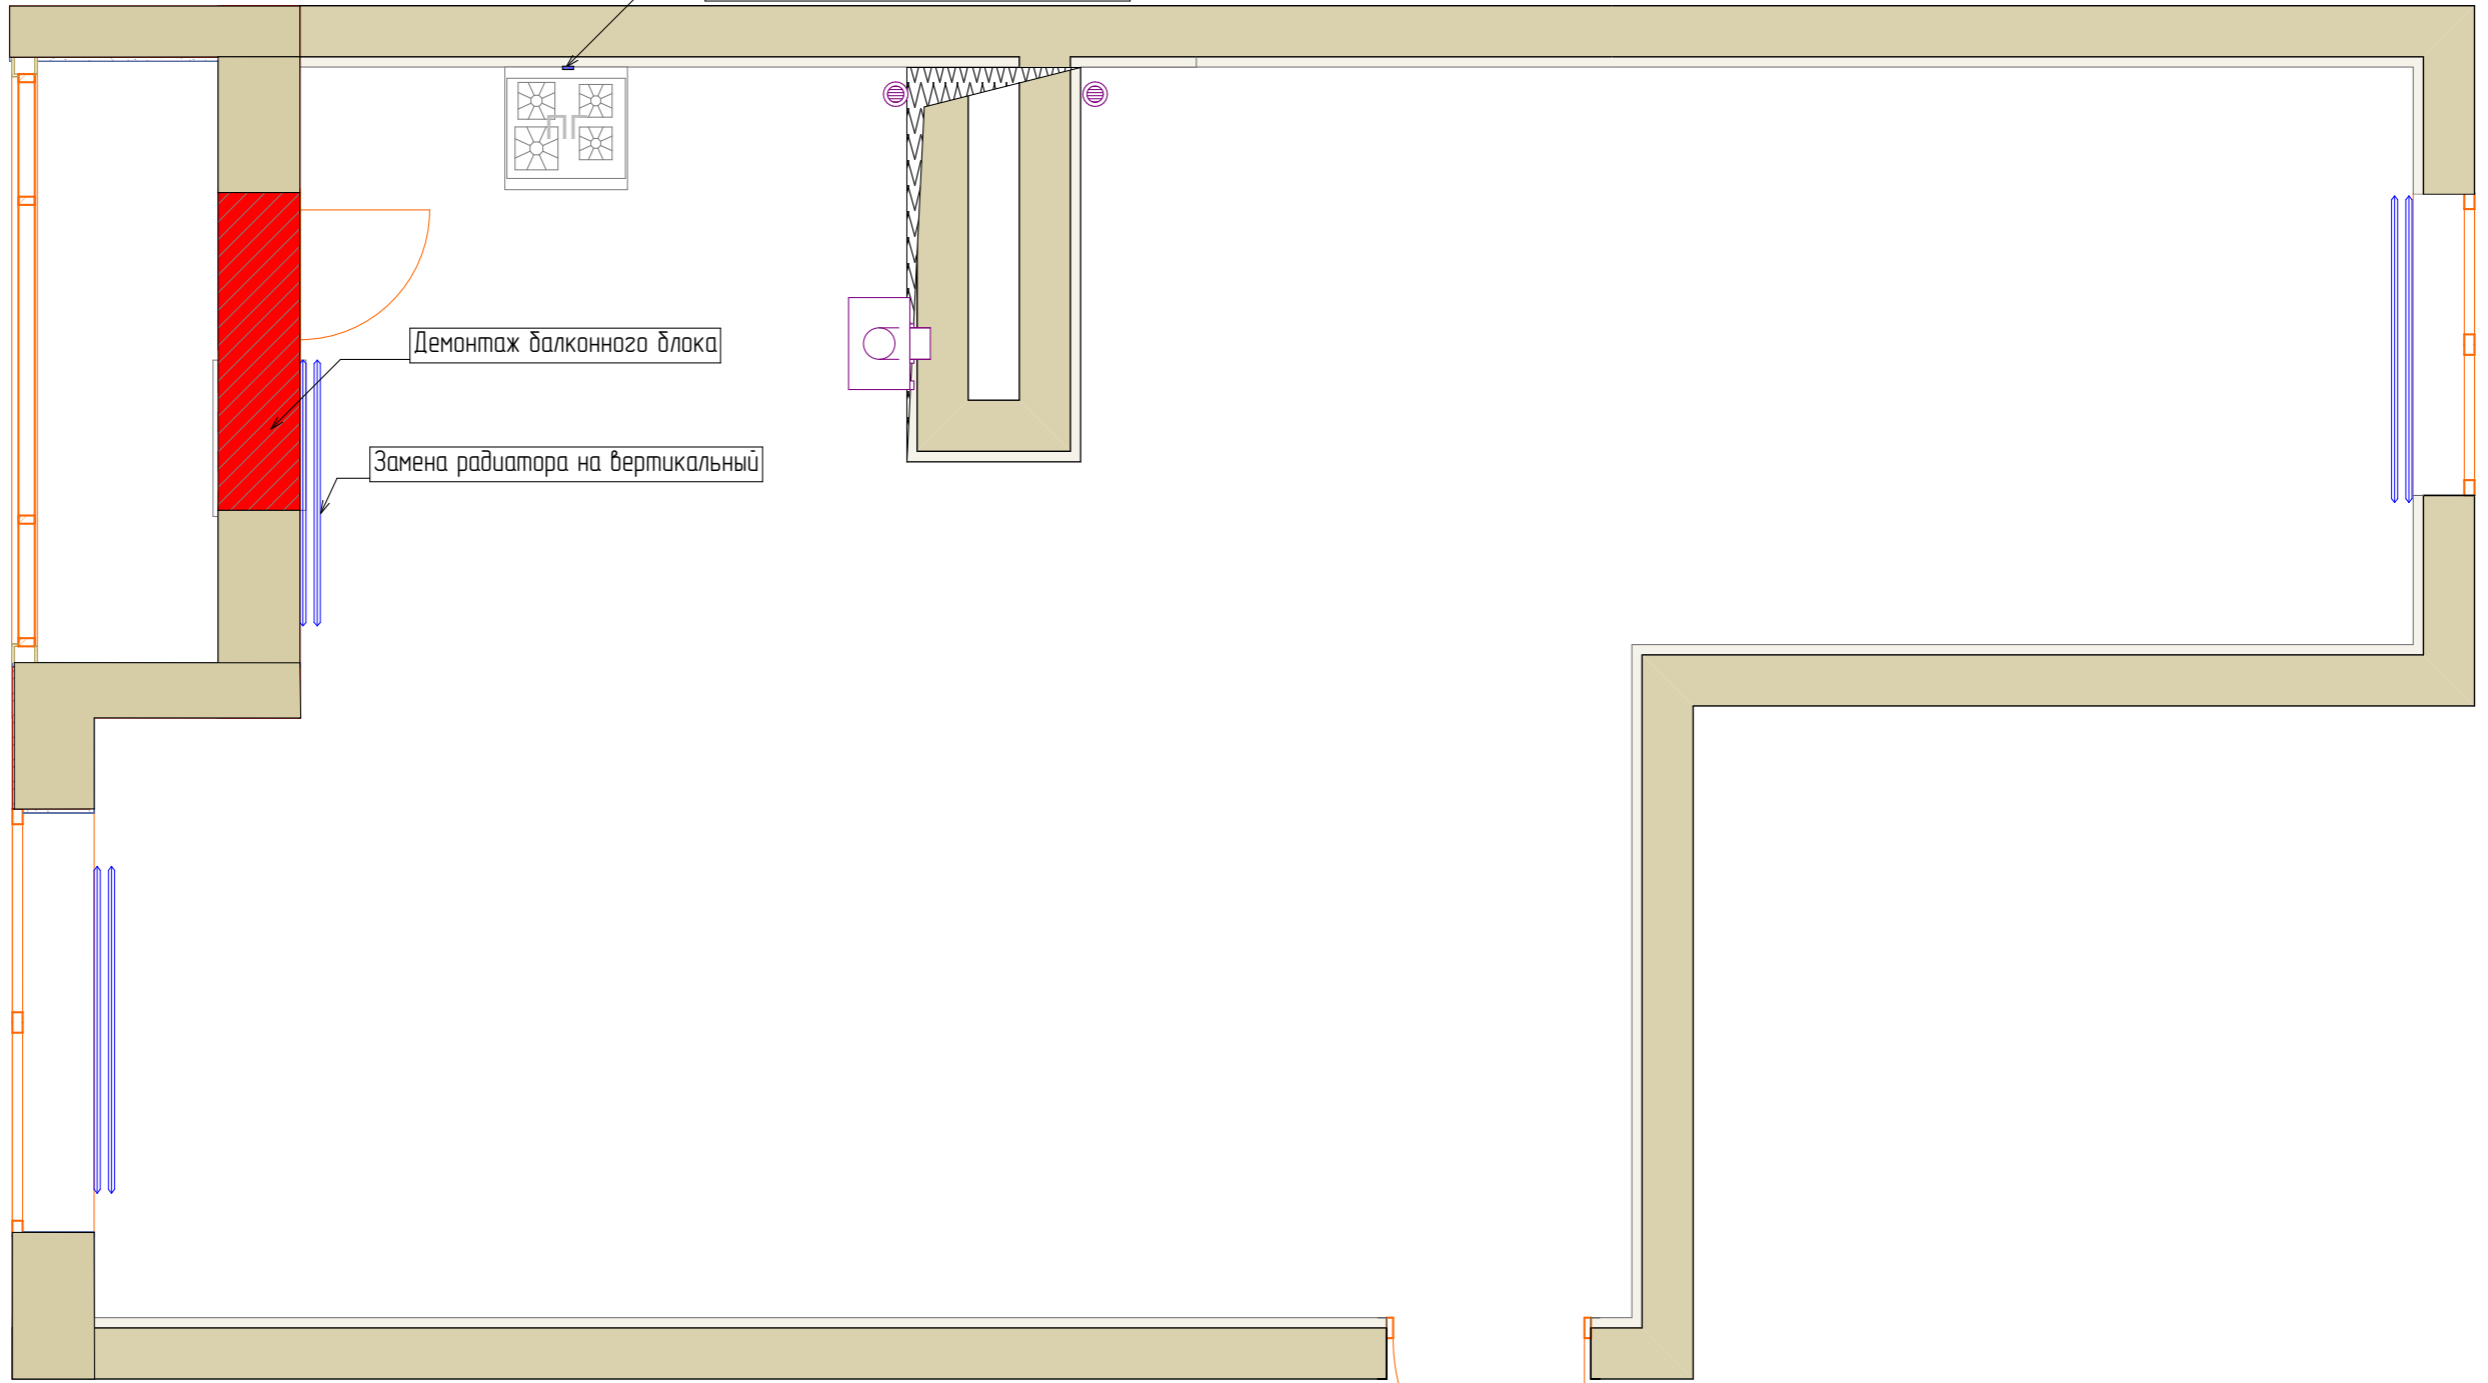

Демонтаж балконного блока

Замена радиатора на вертикальный

Условные обозначения:


- Демонтаж перегородок
- Существующие стены

Примечания:

- Все размеры указаны в миллиметрах
- Перед началом работ все разметки и отметки проверить по месту
- Несоответствие размеров согласовывать с дизайнером проекта
- Переварить газовую трубу под проект (требуются специалисты от мосгаза)
- Заглубить выводы труб в кухне максимально в пол

СОГЛАСОВАНО


				Дизайн проект квартира "ЖК ЗаМитино" S-55 кв.м		
Дизайнер	Штырц П.В.			Стадия	Лист	Листов
Заказчик					2	
План демонтируемых перегородок				Дизайнер Штырц Полина тел: +79622111711		

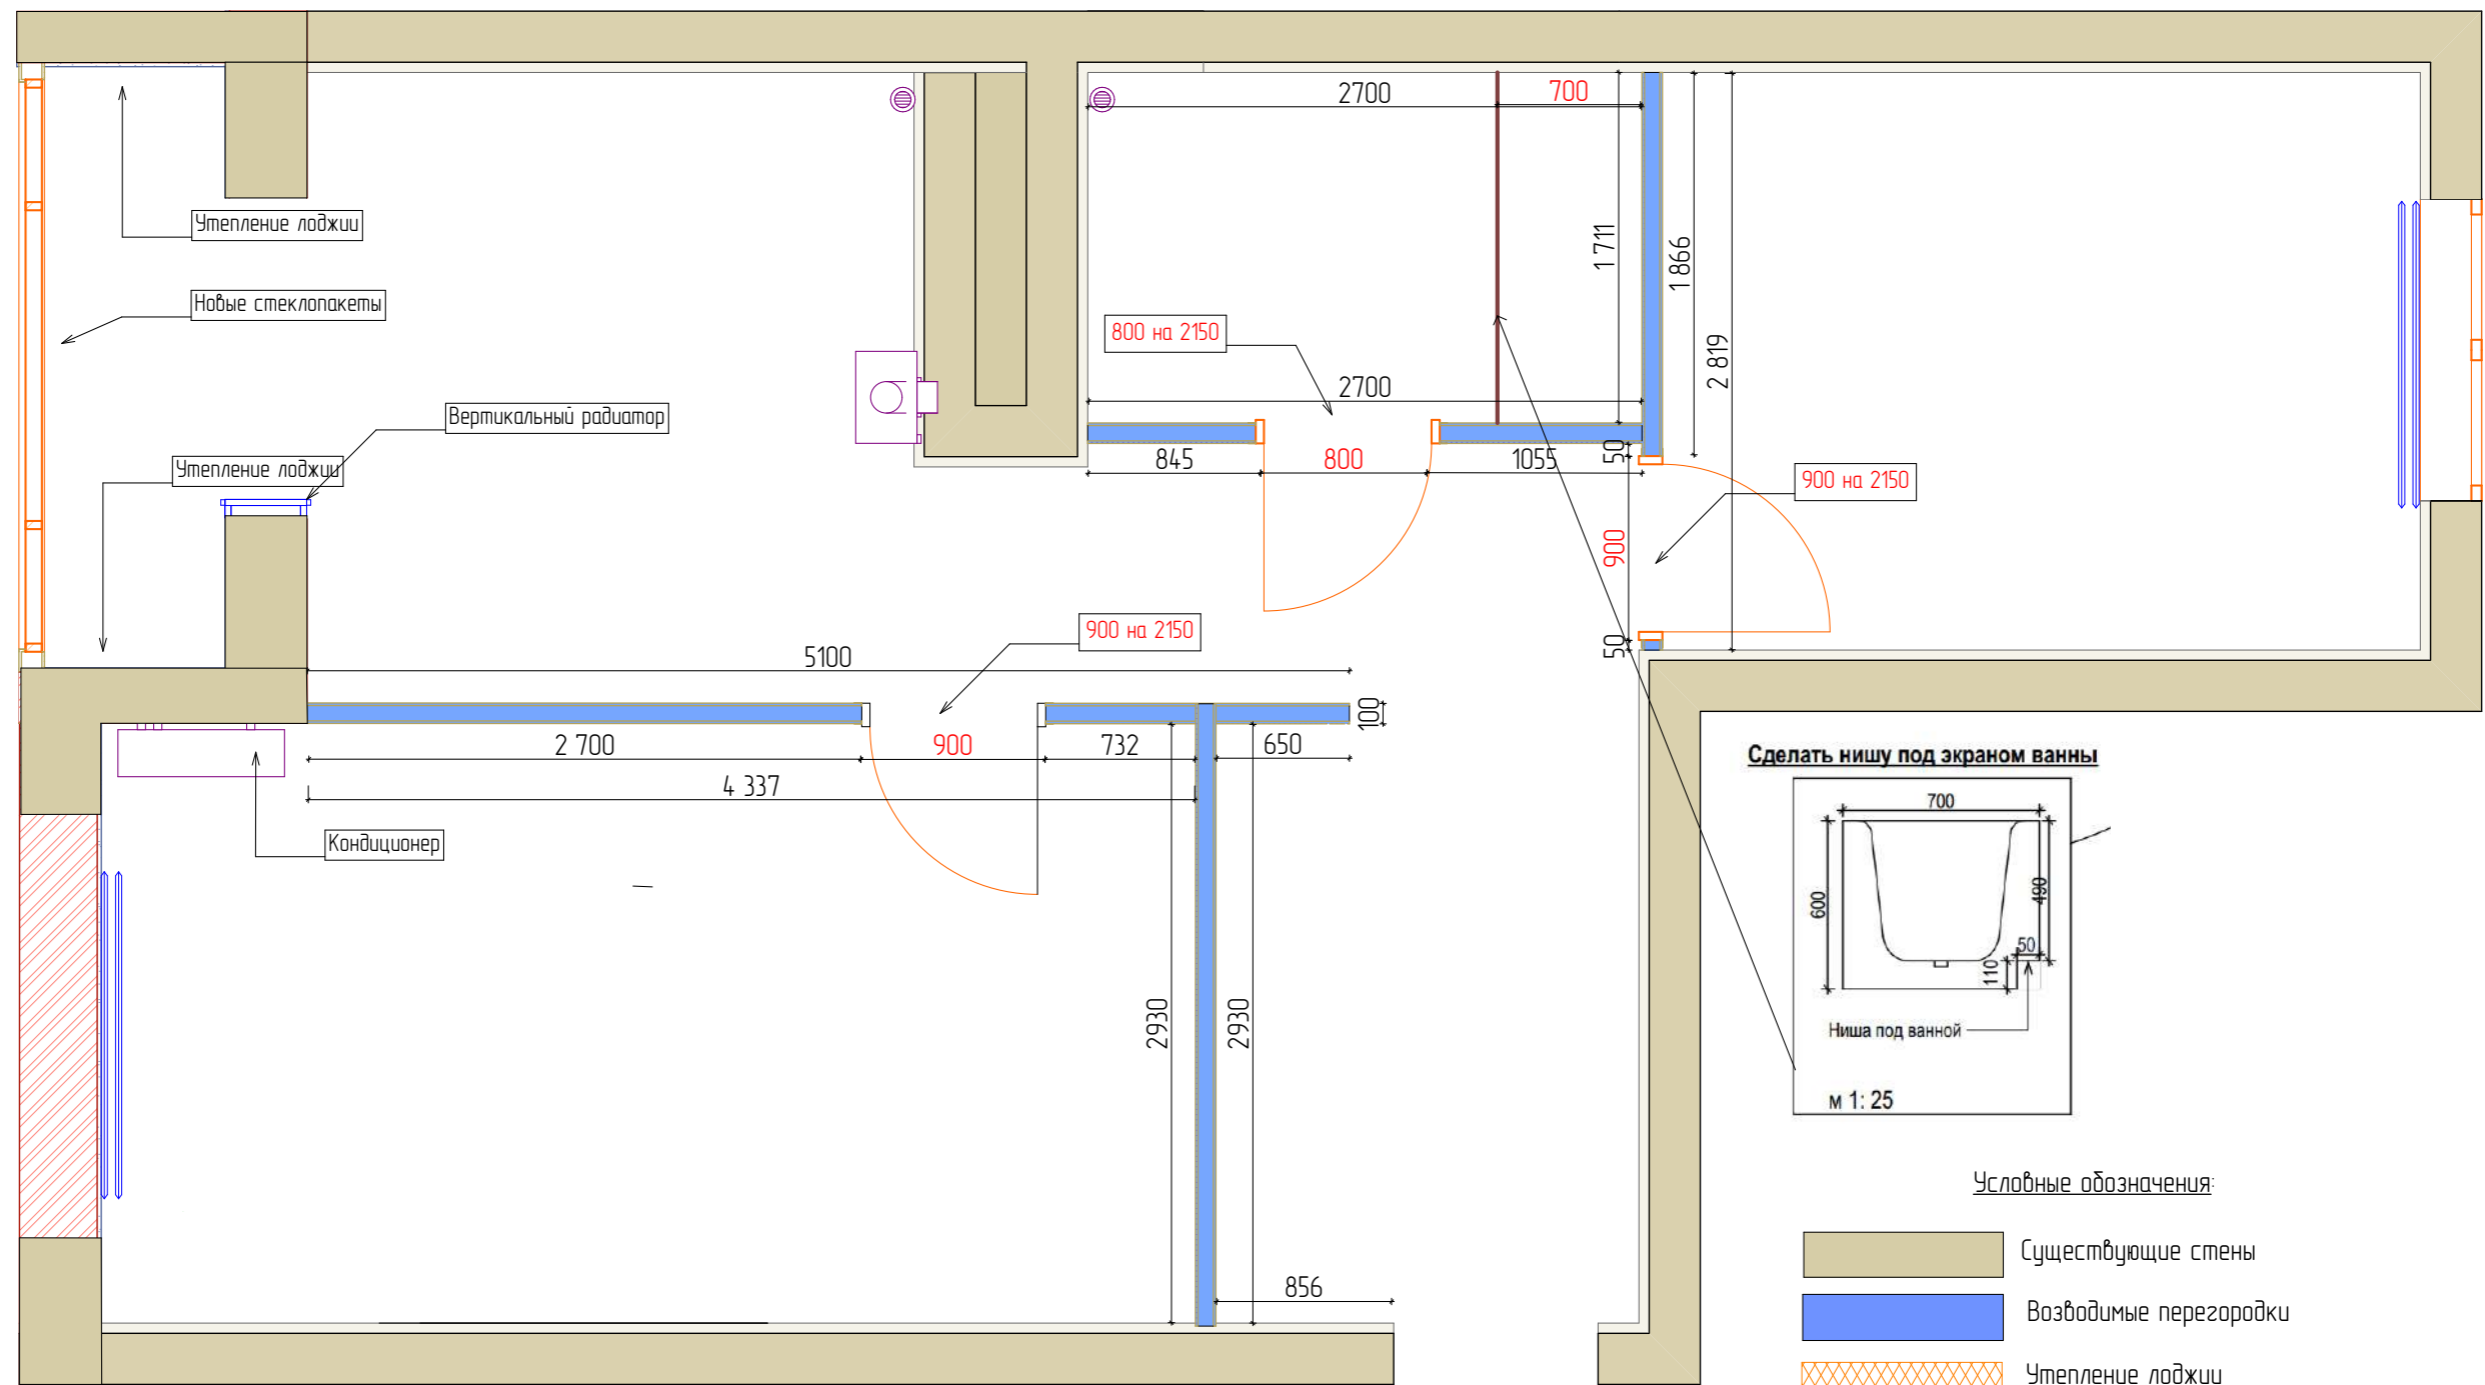

Примечание:

- Все размеры указаны в миллиметрах
- Перед началом работ все разметки и отметки проверить по месту
- Несоответствие размеров согласовать с дизайнером проекта
- Критичные чистовые размеры отмечены **красным**
- Выдерживать все прямые углы в 90 градусов
- Высота дверных проемов указана от уровня чистового пола!
- Размеры дверных проемов даны, согласно рекомендациям производителя
- Заказ дверей производится после замера от поставщика
- При устройстве стяжек учитывать разную толщину напольных покрытий!!!
- Пол в с/у: предусмотреть порог или залить стяжку с уклоном 2% от входной двери (или сделать уровень пола ниже чем в остальной квартире.)
- Точные места расположения блоков кондиционера согласовать со специалистом.

Дизайн проект квартира "ЖК ЗаМитино" S-55 кв.м			
Дизайнер	Штырц П.В.	Стадия	Лист
Заказчик			3
План возводимых перегородок		Листов	
Дизайнер Штырц Полина тел: +79622111711			

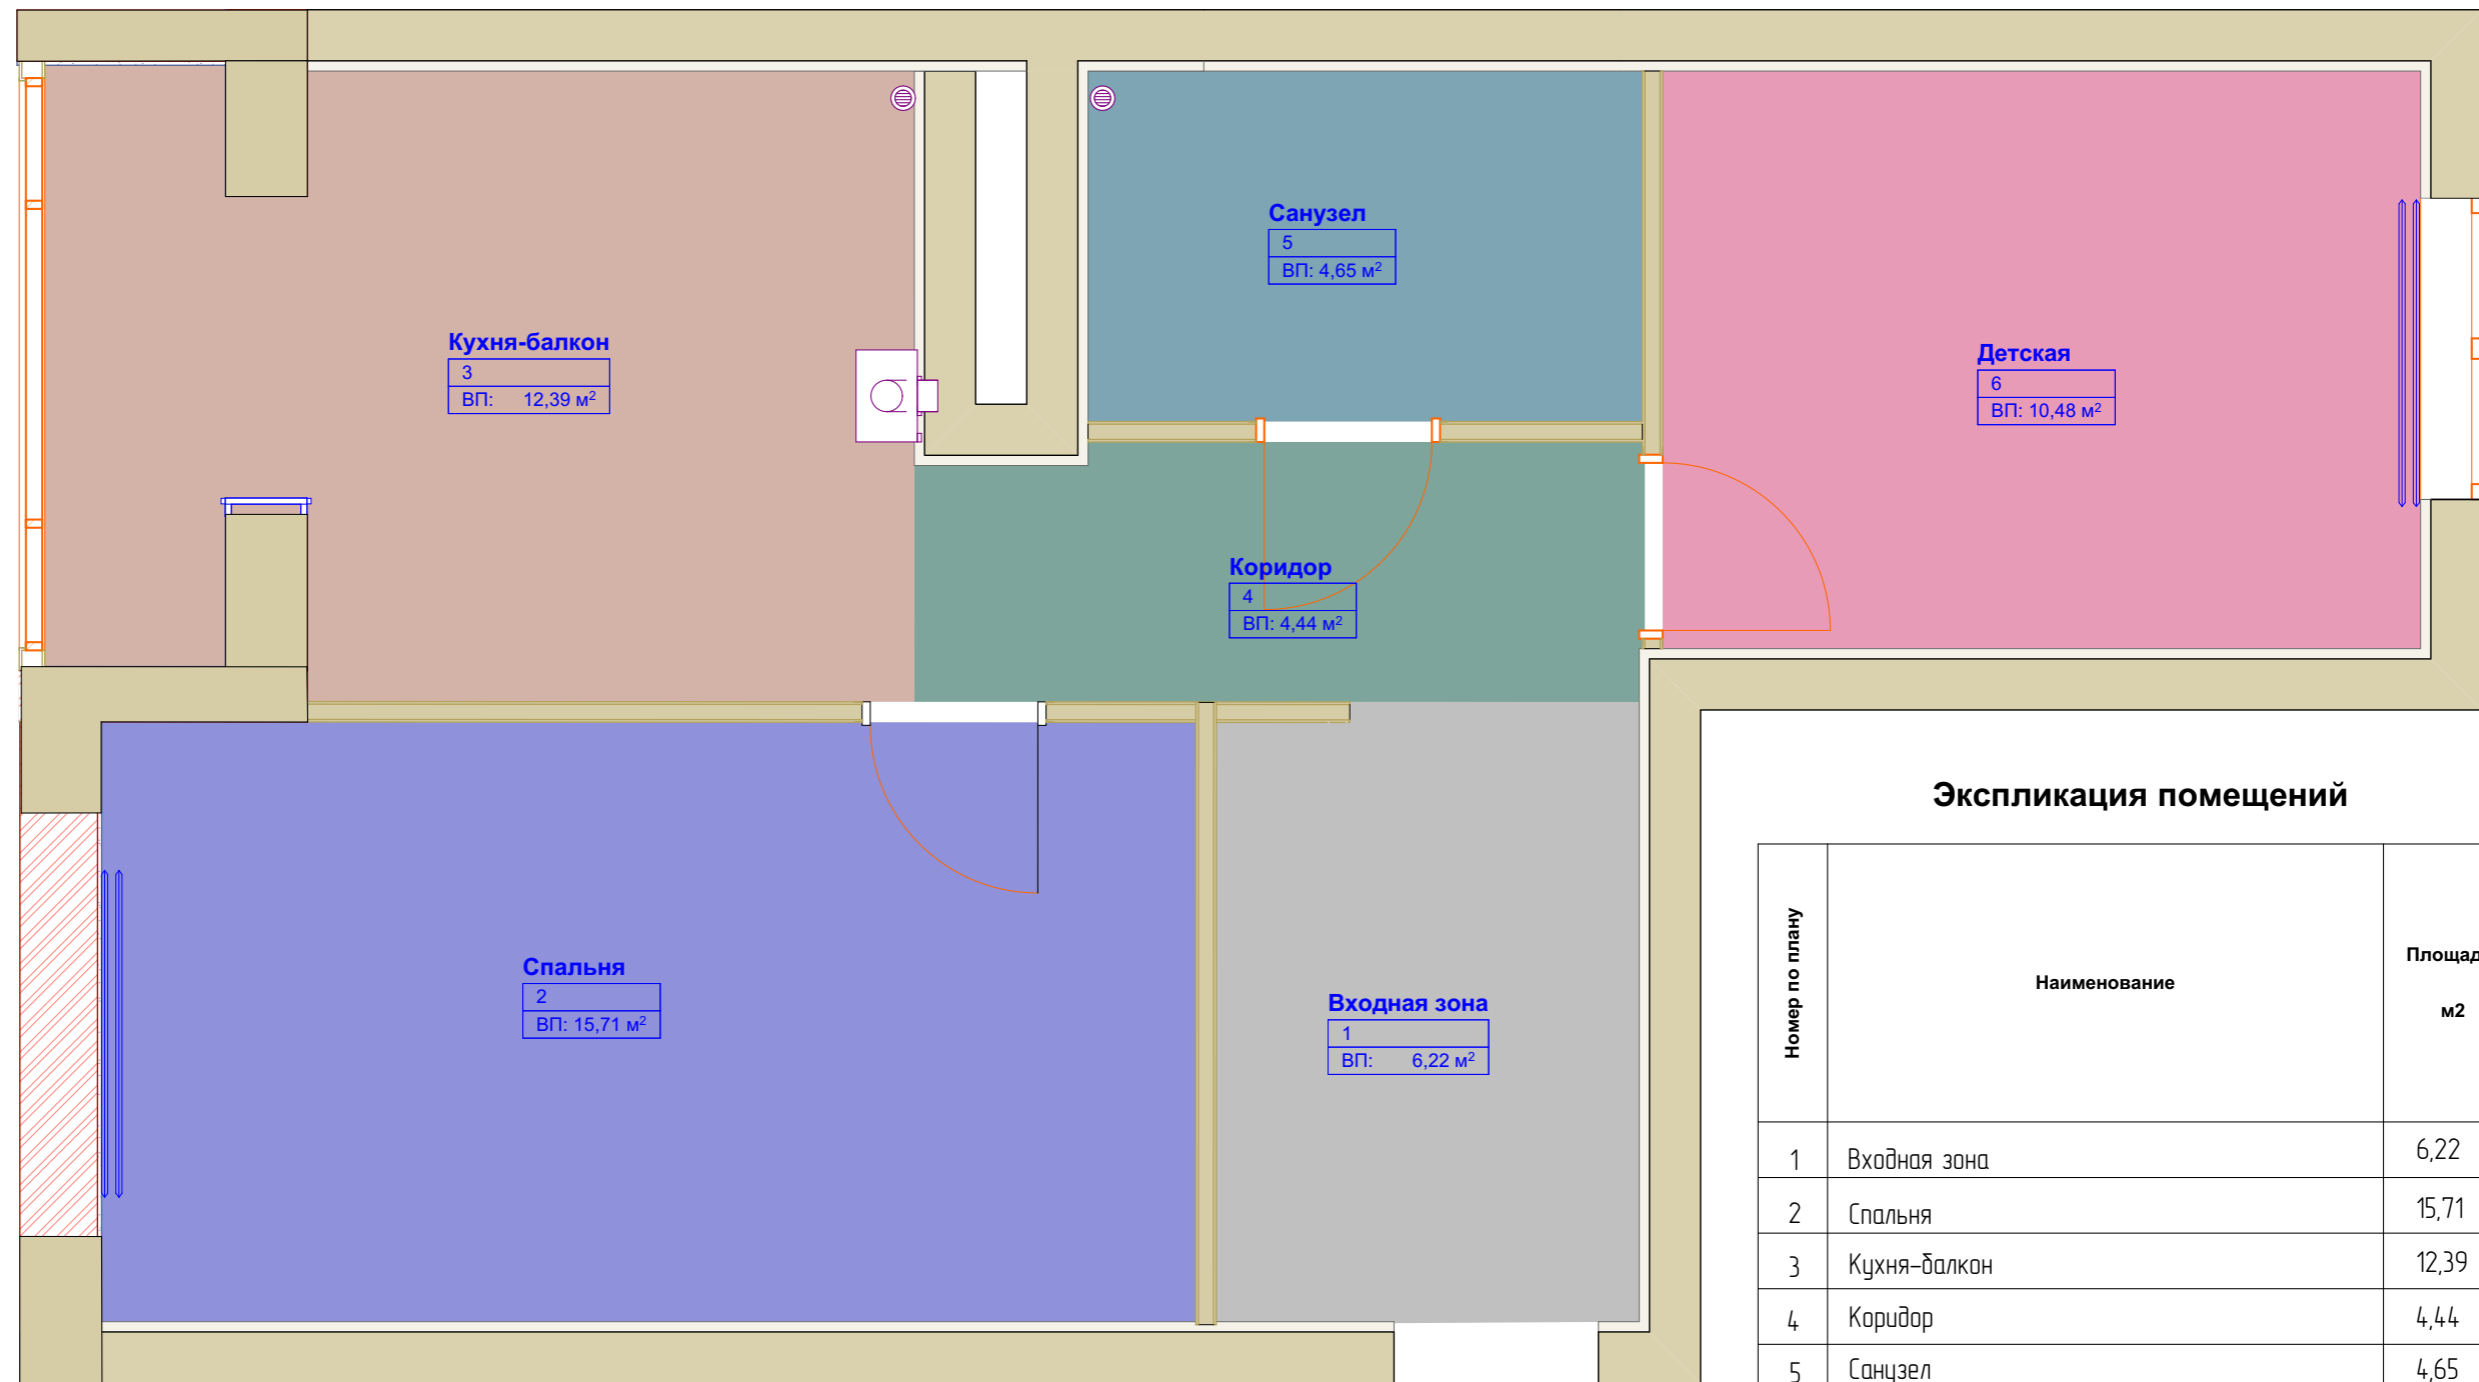

Экспликация помещений

Номер по плану	Наименование	Площадь, м2
1	Входная зона	6,22
2	Спальня	15,71
3	Кухня-балкон	12,39
4	Коридор	4,44
5	Санузел	4,65
6	Детская	10,48


Итого 54 кв.м

Примечание:
 -Все размеры указаны в миллиметрах
 -Перед началом работ все разметки и отметки проверить по месту
 -Несоответствие размеров согласовывать с дизайнером проекта

СОГЛАСОВАНО


Дизайн проект квартиры "ЖК ЗаМитина" S-55 кв.м			
Дизайнер	Штырц П.В.	Стадия	Лист
Заказчик			4
План экспликации помещений		Дизайнер Штырц Полина тел: +79622111711	

СОГЛАСОВАНО:

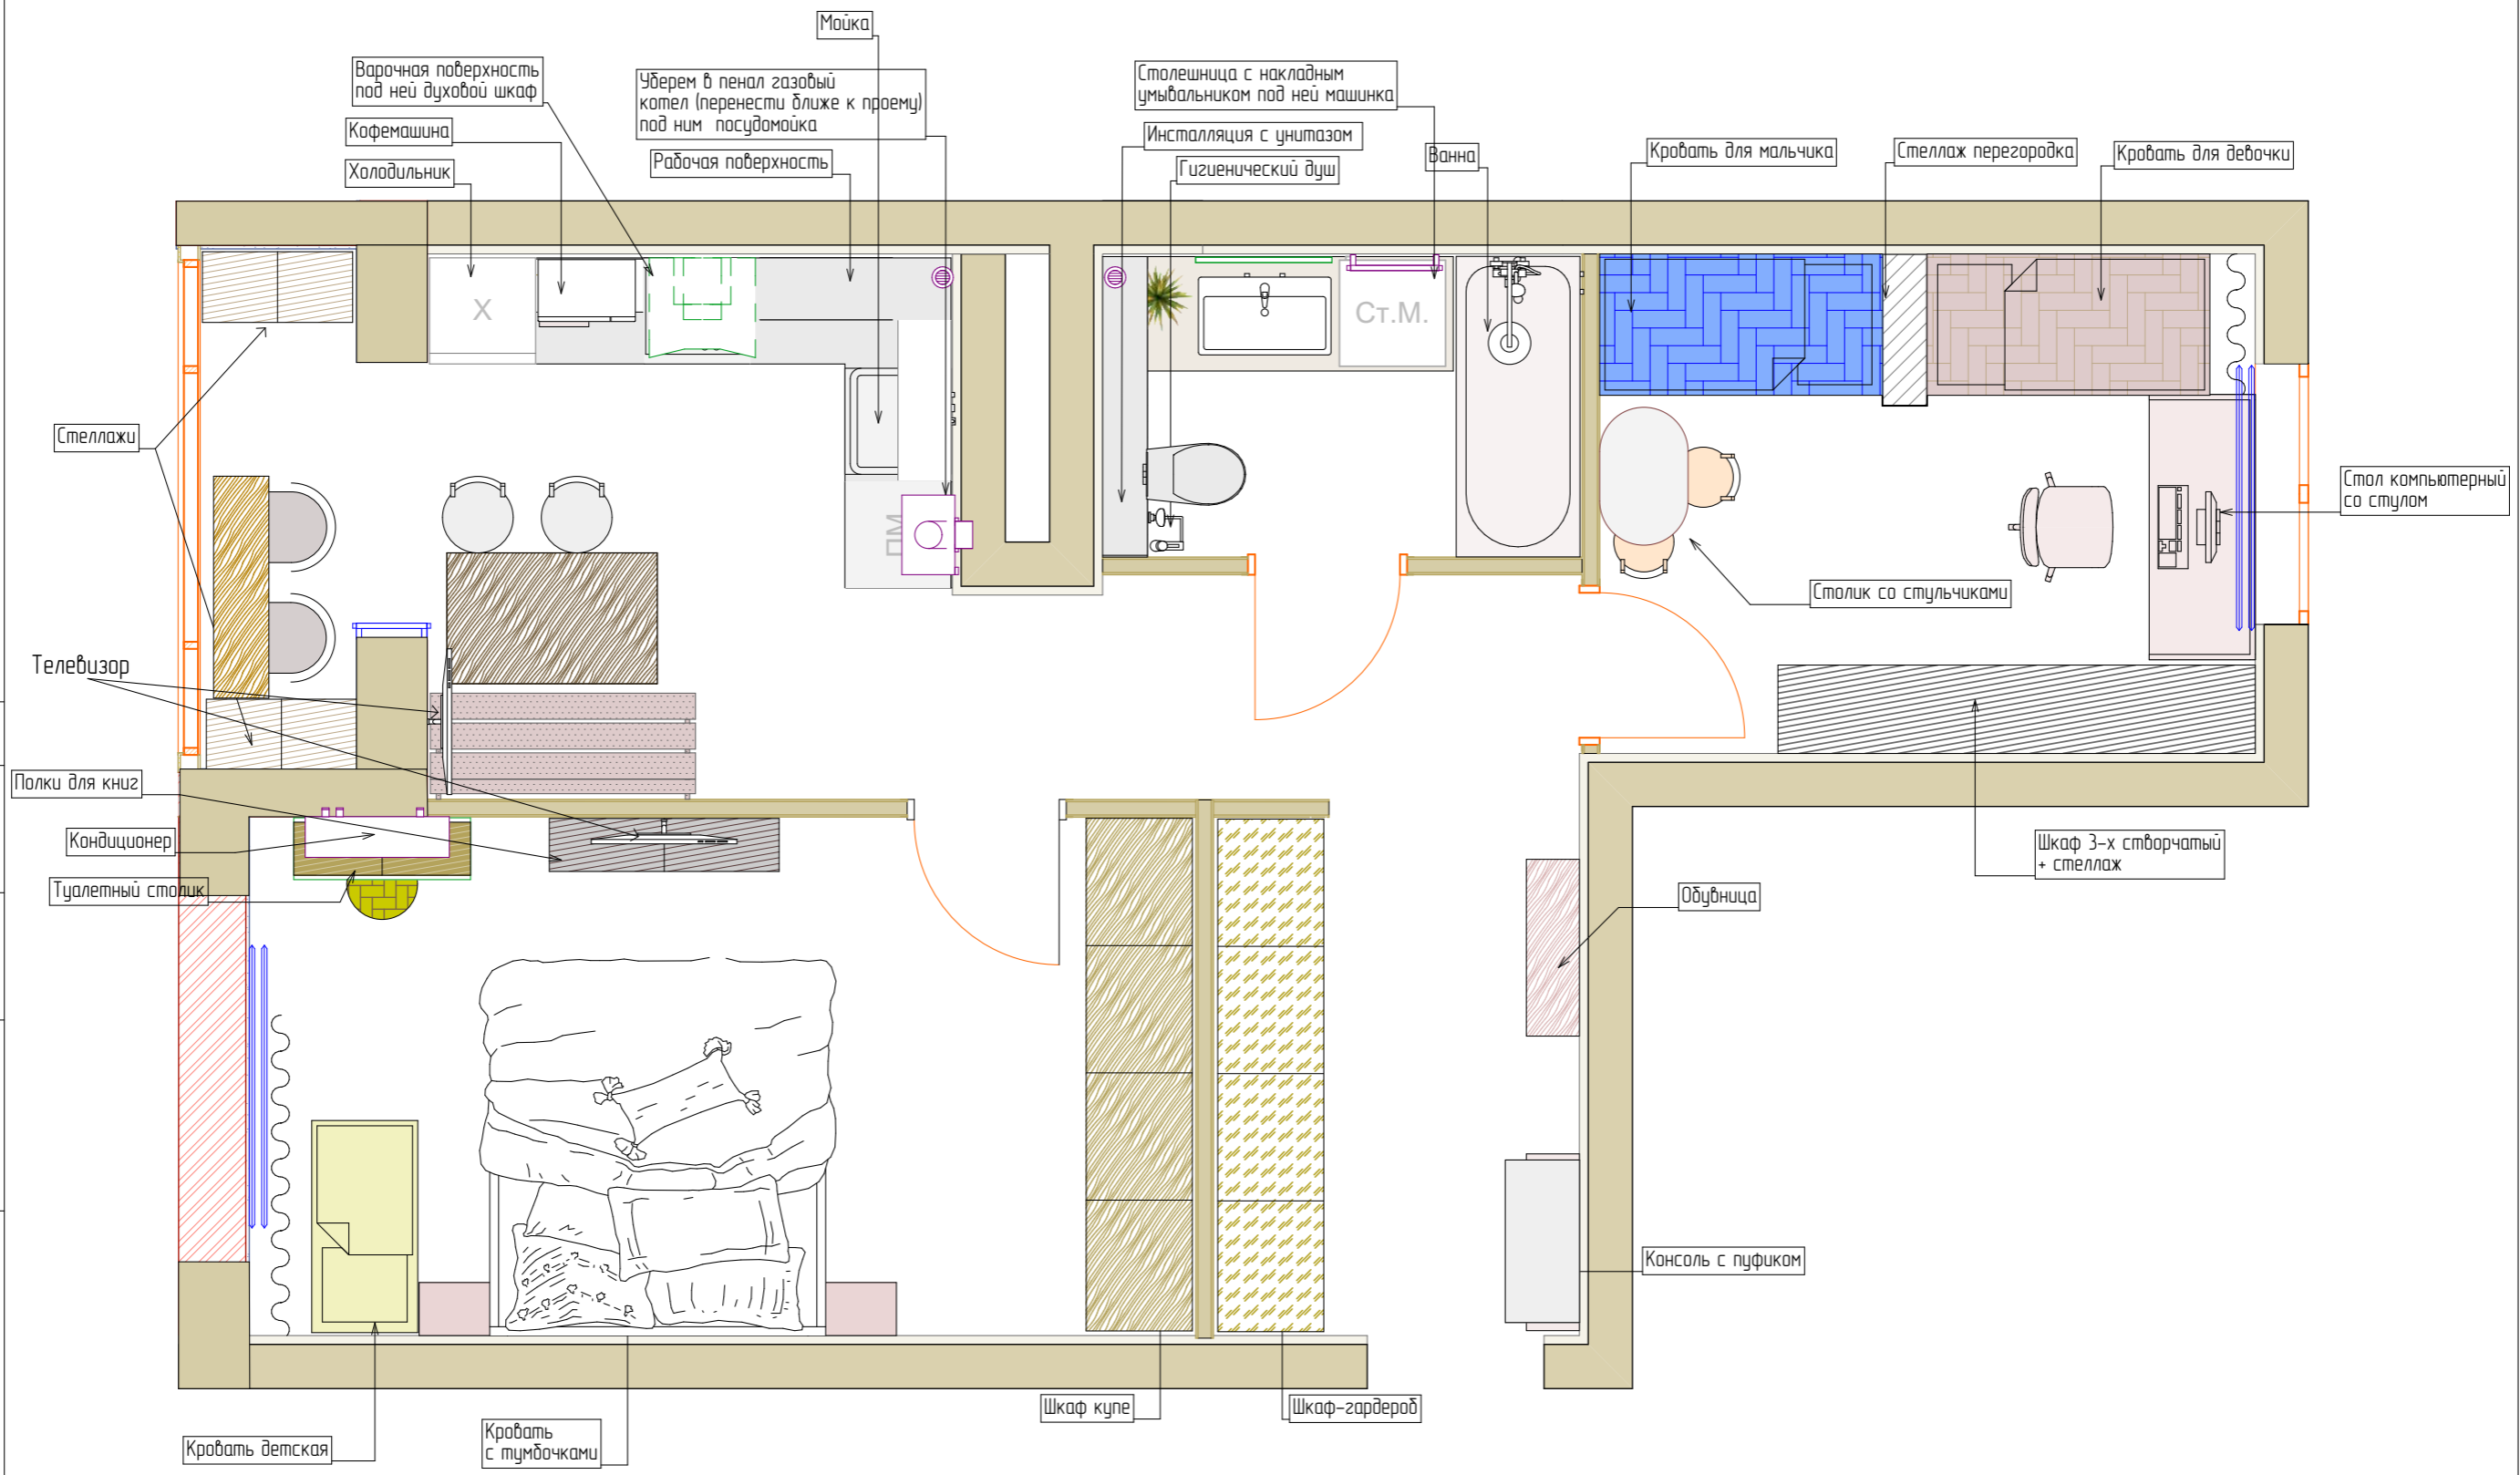

Примечание:
 -Заказ встроенной мебели, корпусной, и кухни производится после замера от поставщика
 -Согласовать наполнение гардеробных и шкафов при заказе с производителем
 -Проверить возможность заноса мебели в квартиру и в комнаты до заказа и оплаты!!!

Дизайн проект квартиры "ЖК ЗаМитино" S-55 кв.м					
Дизайнер	Штырц П.В.			Стадия	Лист
Заказчик					Листов
					5
				Дизайнер Штырц Полина тел. +79622111711	
				План с расстановкой мебели	

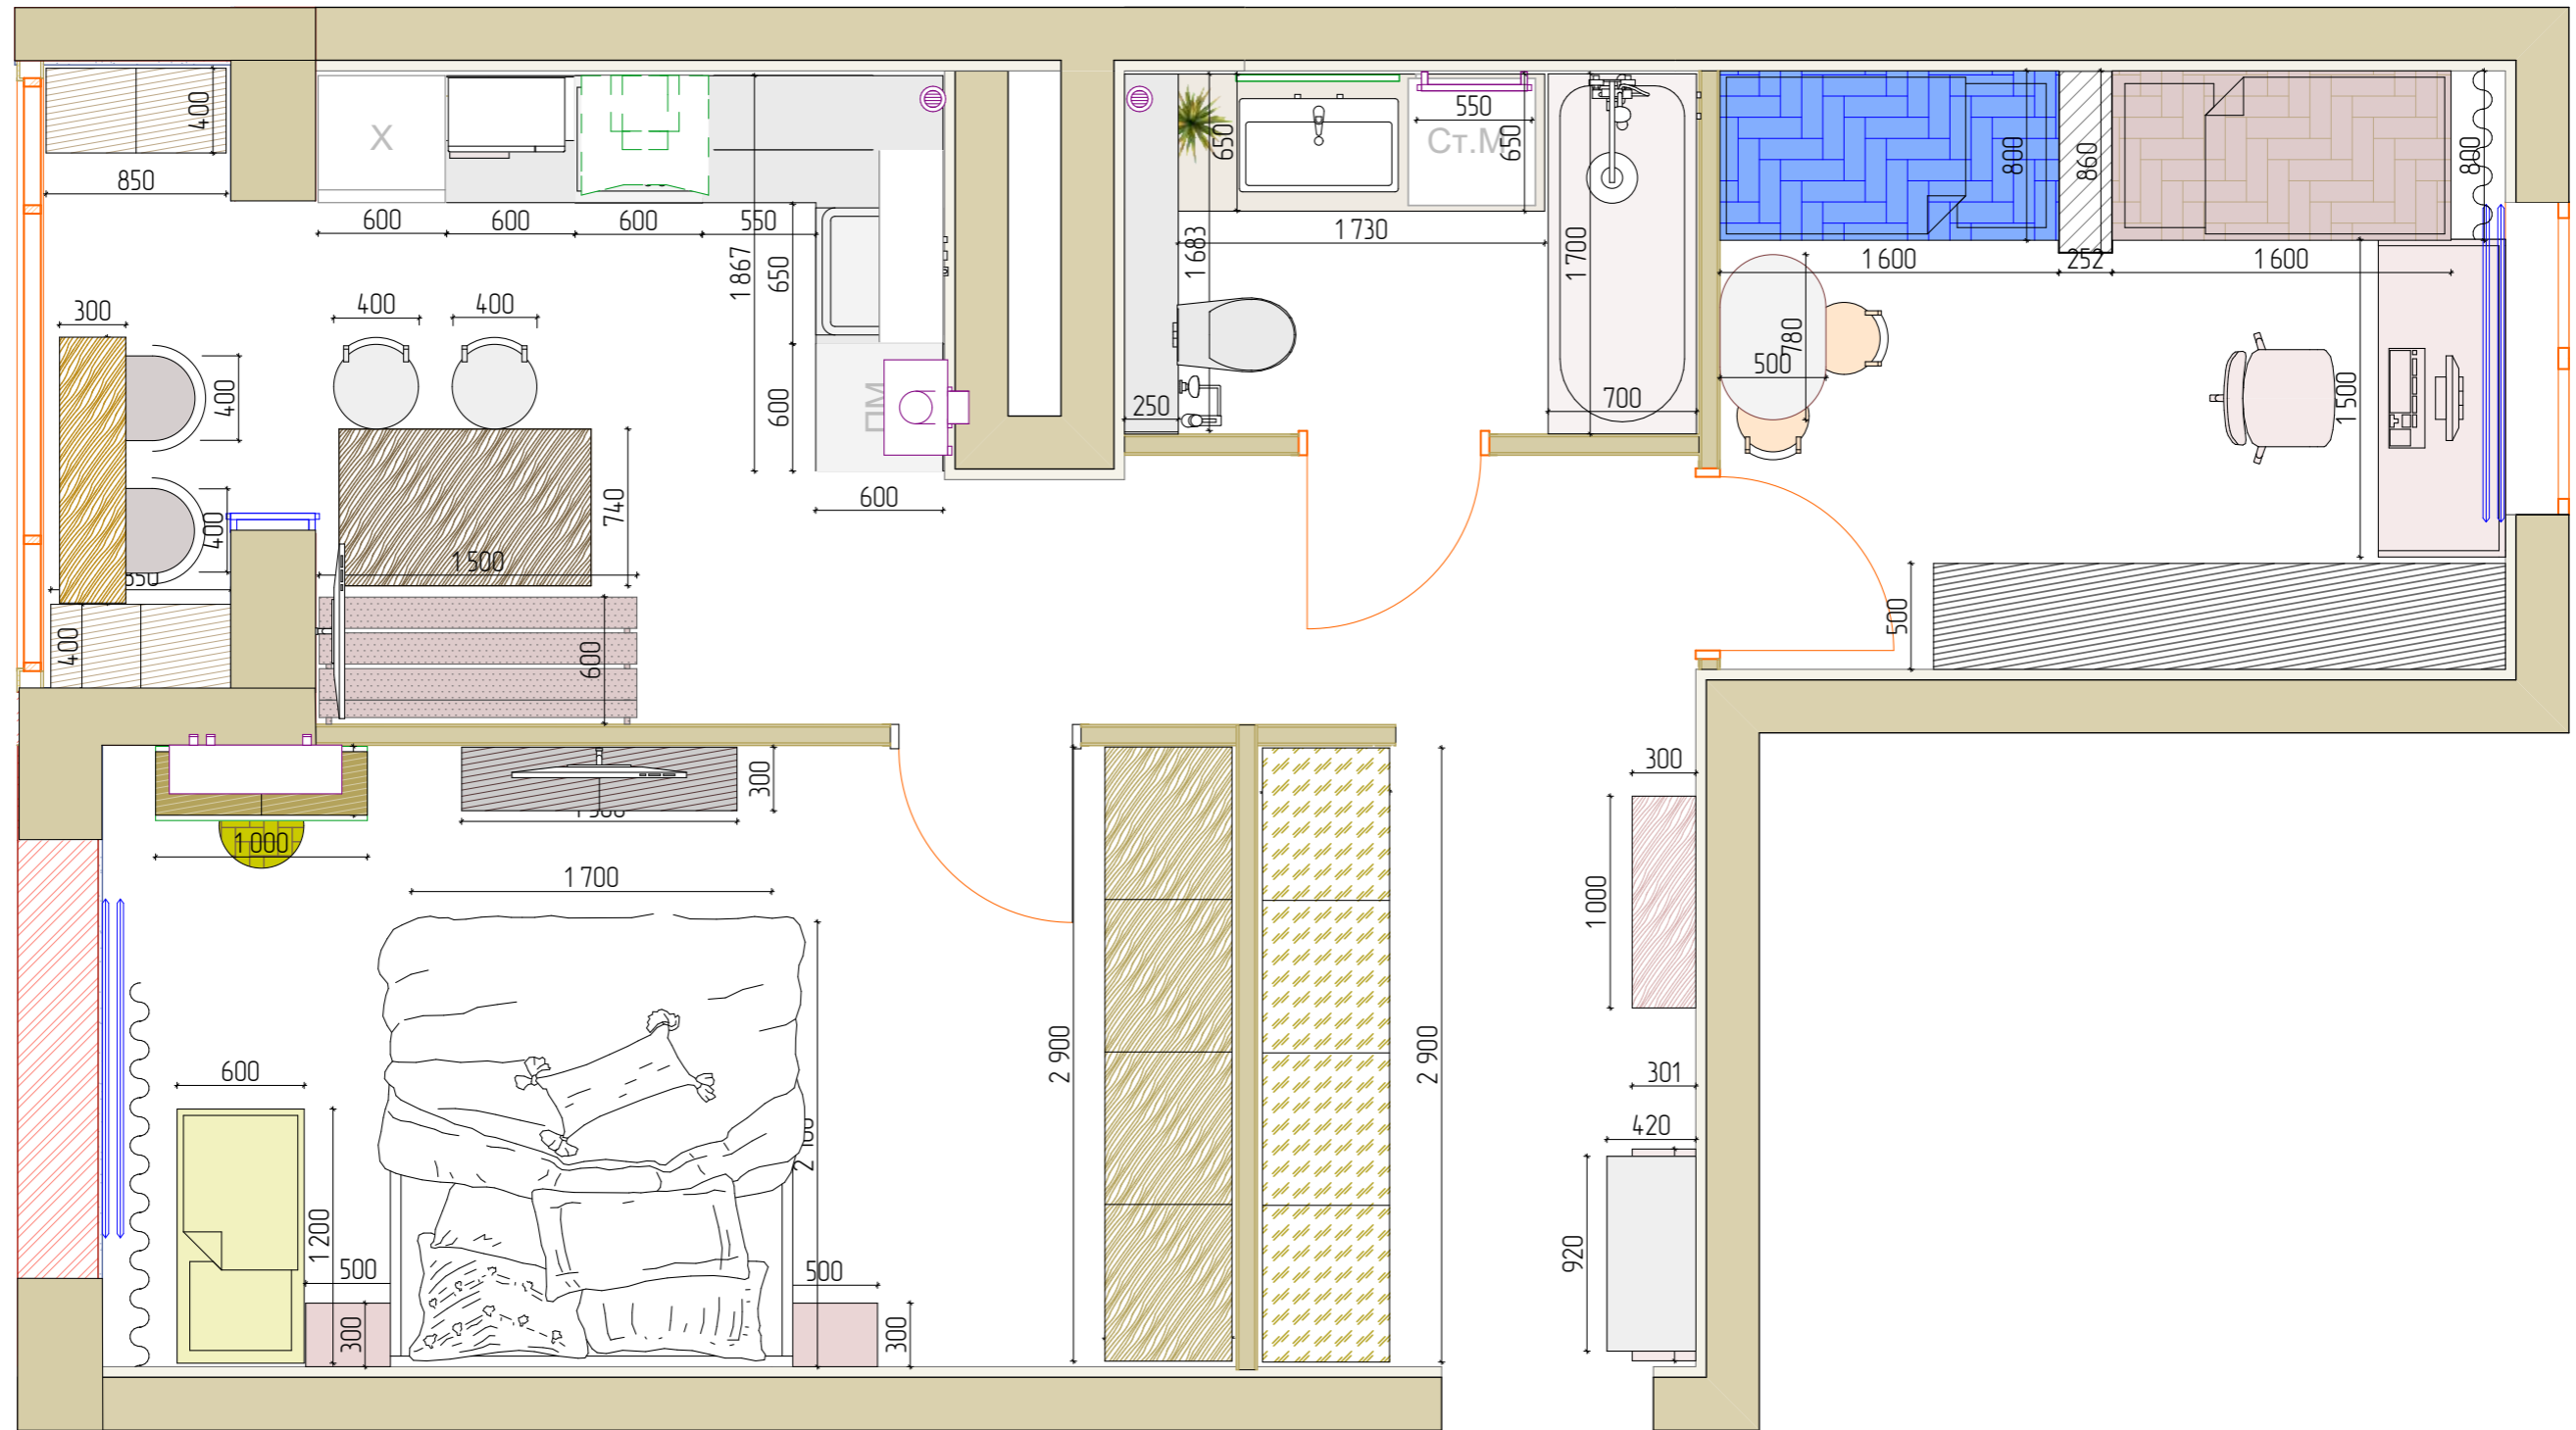

Примечание:

- Все размеры указаны в миллиметрах
- Перед началом работ все разметки и отметки проверить по месту
- Несоответствие размеров и отметок согласовать с дизайнером проекта
- Заказ встроенной мебели, корпусной мебели и кухни производится после замера и проекта от производителя
- Согласовать наполнение гардеробных и шкафов при заказе с производителем
- Проверить возможность заноса мебели в квартиру и в комнаты до заказа и оплаты

				Дизайн проект квартиры "ЖК ЗаМитино" S-55 кв.м		
Дизайнер	Штырц П.В.			Стадия	Лист	Листов
Заказчик					6	
				План расстановки мебели с размерами		
				Дизайнер Штырц Полина тел. +7962211711		

СОГЛАСОВАНО



				Дизайн проект квартиры "ЖК ЗаМитино" S-55 кв.м		
Дизайнер	Штырц П.В.			Стадия	Лист	Листов
Заказчик				Визуализация входной зоны		
				Дизайнер Штырц Полина тел +79622111711		

СОТ/АСОВАНО



		Дизайн проект квартира "ЖК ЗаМитино" S-55 кв.м			
Дизайнер	Штырц П.В.		Стадия	Лист	Листов
Заказчик					
			Визуализация входной зоны		
			Дизайнер Штырц Полина тел. +79622111711		



СОГ/АСОБРАННО

Дизайн проект квартира "ЖК ЗаМитино" S-55 кв.м

Дизайнер	Штырц П.В.			
Заказчик				

Визуализация кухня-гостиная

Стадия	Лист	Листов

Дизайнер Штырц Полина
тел +79622111711

СОГЛАСОВАНО



				Дизайн проект квартиры "ЖК ЗаМитино" S-55 кв.м		
Дизайнер	Штырц П.В.			Стадия	Лист	Листов
Заказчик				Визуализация кухня-гостиная		
				Дизайнер Штырц Полина тел. +79622111711		



СОГЛАСОВАНО

		Дизайн проект квартиры "ЖК ЗаМитино" S-55 кв.м		
Дизайнер	Штырц П.В.		Стадия	Лист
Заказчик	...			Листов
		Визуализация спальни		
		Дизайнер Штырц Полина тел. +79622111711		



СОГЛАСОВАНО

Дизайн проект квартира "ЖК ЗаМитино" S-55 кв.м

Дизайнер Штырц П.В.

Заказчик

Визуализация детской

Стадия

Лист

Листов

Дизайнер Штырц Полина
тел +79622111711



СОГЛАСОВАНО


Дизайн проект квартира "ЖК ЗаМитино" S-55 кв.м

Дизайнер	Штырц П.В.		
Заказчик			


Визуализация санузла

Стадия	Лист	Листов
Дизайнер Штырц Полина тел. +79622111711		


Шторка на ванну Cersanit Easy двойная, 140x115

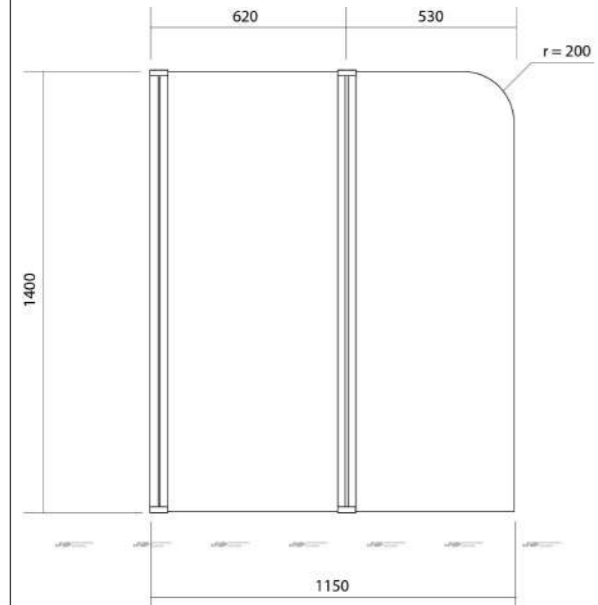


Чугунная ванна Rosa Continental 21291100R 170x70 см

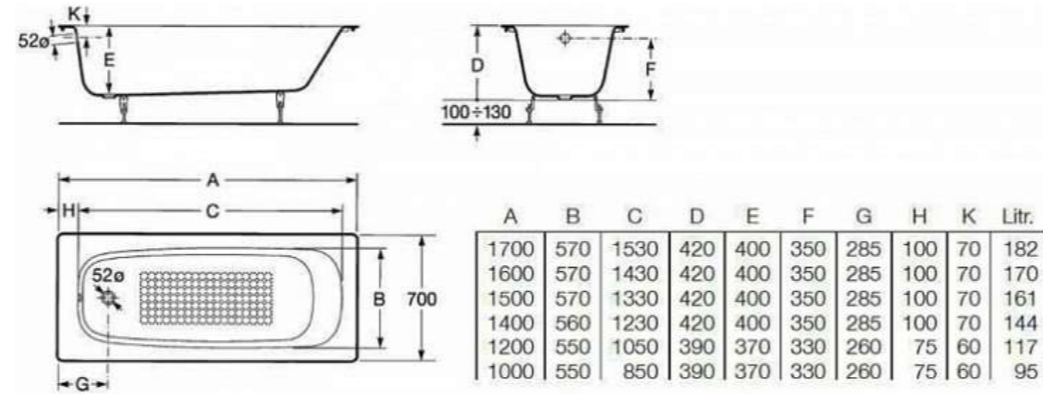

Смывная клавиша Geberit 115.770.215 "Sigma 01" пластик, хром глянец

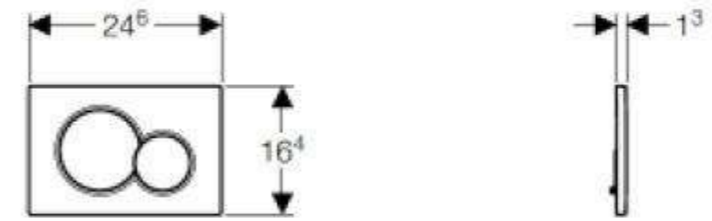


Система установки для унитазов Geberit Duofix Sigma Plattenbau 111.362.00.5

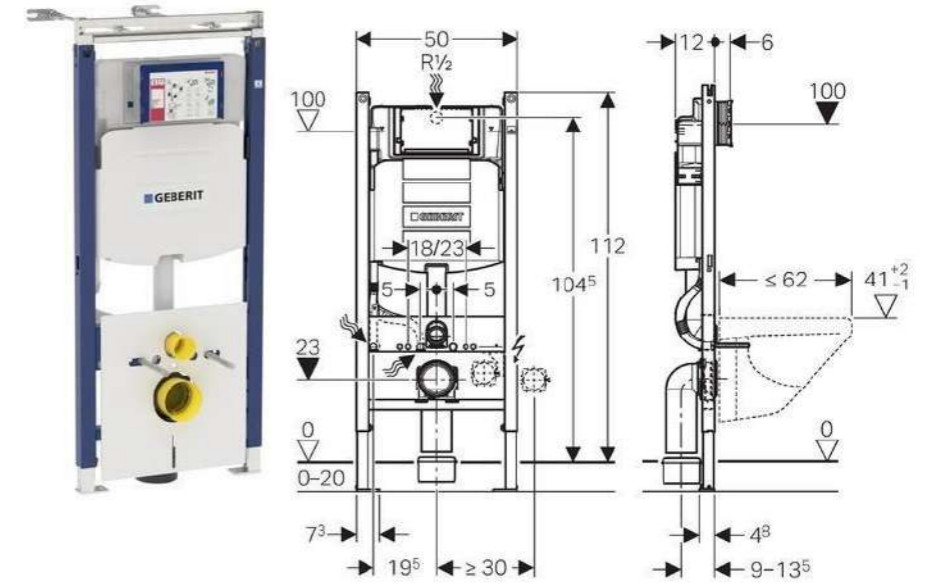


Душевая стойка 1 Orange Otto M22-911сг


Гигиенический душ Lemark plus Grace LM1519C со смесителем

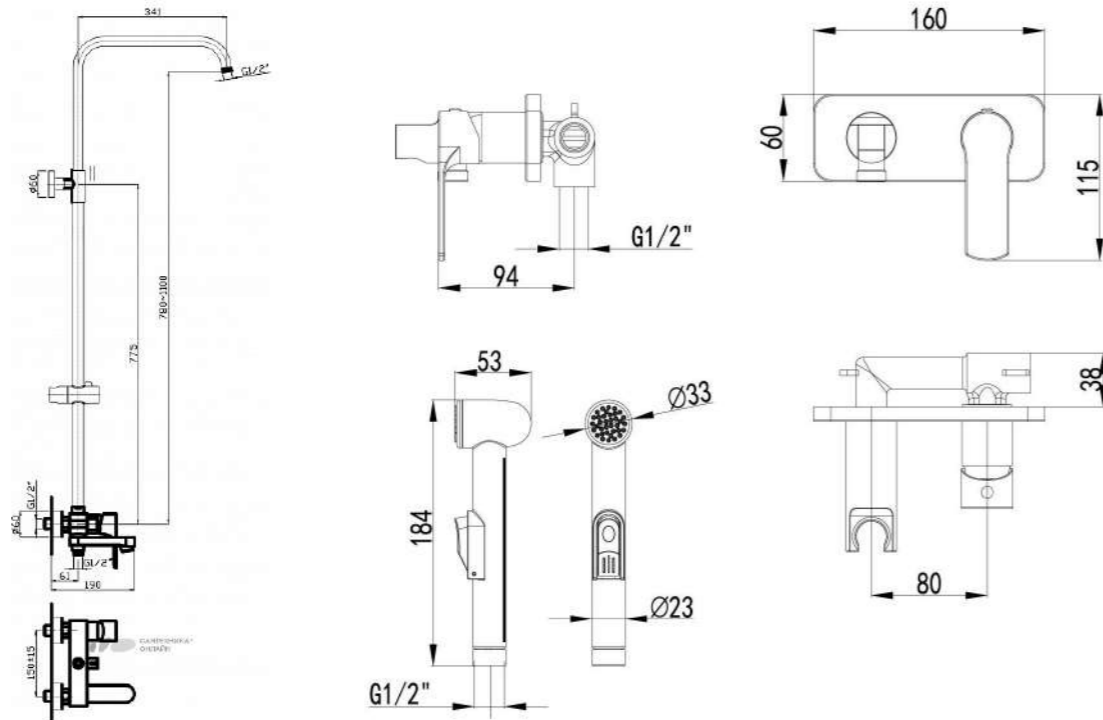

Унитаз подвесной Villeroy & Boch O'Novo 5660 H101 alpin

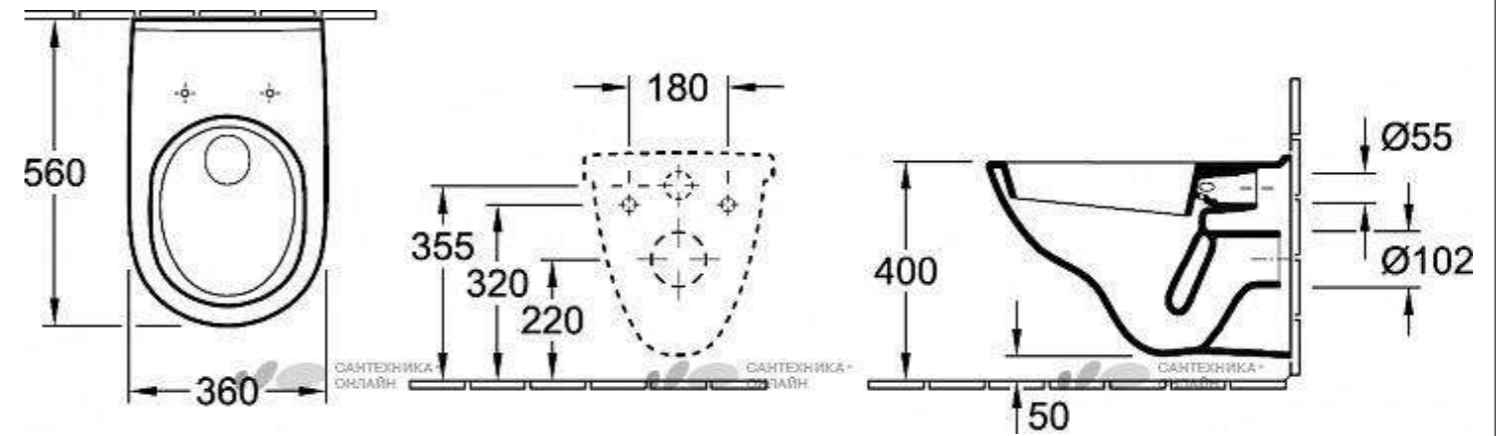

Раковина Rosa Diverta 32711600Y 55 см

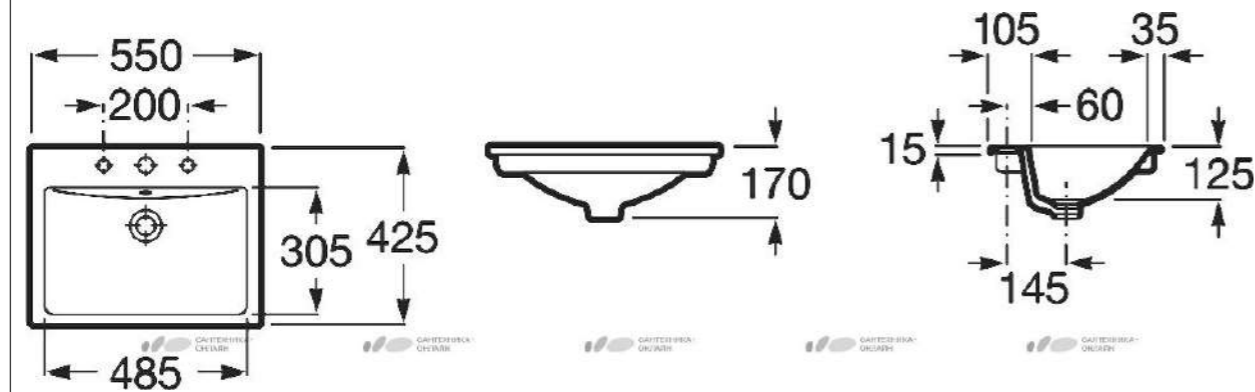

Дизайн проект квартиры "ЖК ЗаМитина" S-55 кв.м

Дизайнер Штырц П.В.
Заказчик

Спецификация сантехники


Стадия	Лист	Листов
	7	

Дизайнер Штырц Полина
тел. +7962211711

Выход для полотенцесушителя
Точное расстояние определить после выбора полотенцесушителя.

Раковина + смеситель

Стиральная машинка 2 в 1

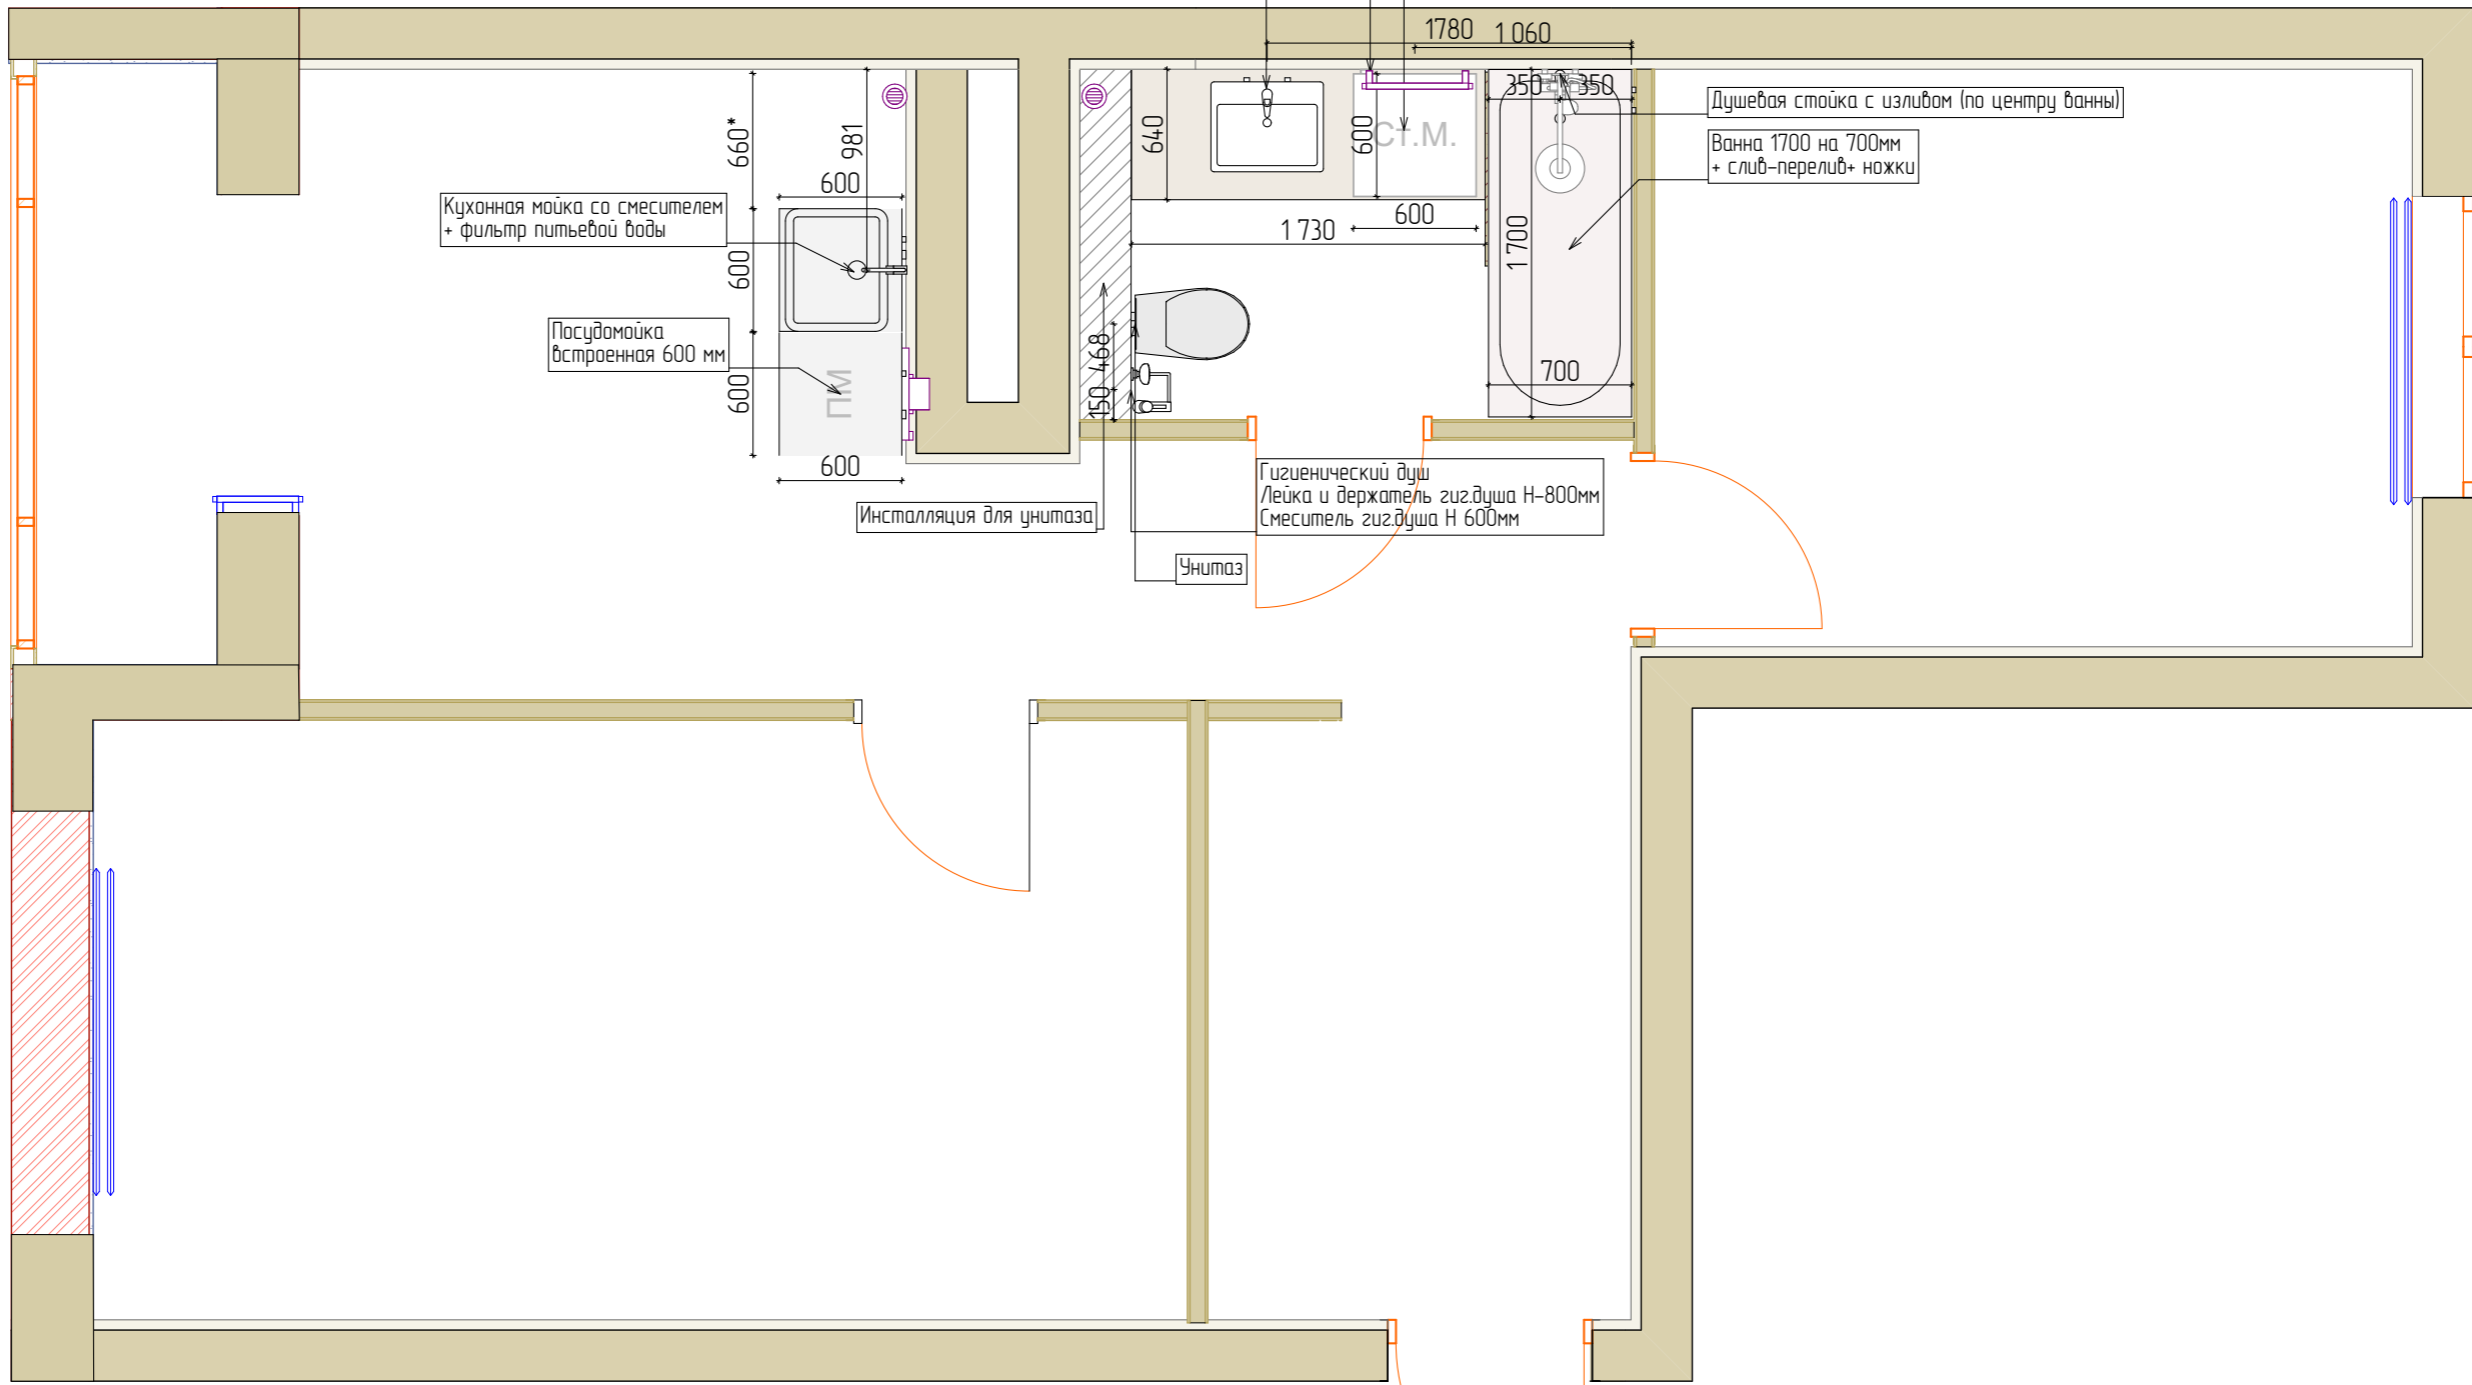

Кухонная мойка со смесителем
+ фильтр питьевой воды

Посудомойка
встроенная 600 мм

Инсталляция для унитаза

Унитаз

Гигиенический душ
Лейка и держатель гиги. душа Н-800мм
Смеситель гиги. душа Н 600мм


Душевая стойка с изливом (по центру ванны)

Ванна 1700 на 700мм
+ слив-перелив+ ножки

С О Г Л А С О В А Н О

- Примечание:
- Все размеры указаны в миллиметрах
 - Перед началом работ все разметки и отметки проверить по месту
 - Несоответствие размеров и отметок согласовать с дизайнером проекта
 - Подбор комплектующих, сантехники, инсталляций - согласовать с сантехником-специалистом перед покупкой!!!
 - Размеры выводов для сантехники уточнить по тех.чертежам у производителя!!!
 - Высоту установки душевой стойки определить по месту, согласовать с заказчиком.
 - Расположение мойки в кухне уточнить после проекта кухни от поставщика!!!
 - Предусмотреть установку фильтров для питьевой воды и фильтры тонкой очистки

Дизайн проект квартира "ЖК ЗаМитино" S-55 кв.м		
Дизайнер	Штырц П.В.	Стадия
Заказчик		Лист
		Листов
План размещения сантехники		8
Дизайнер Штырц Полина тел. +7962211711		

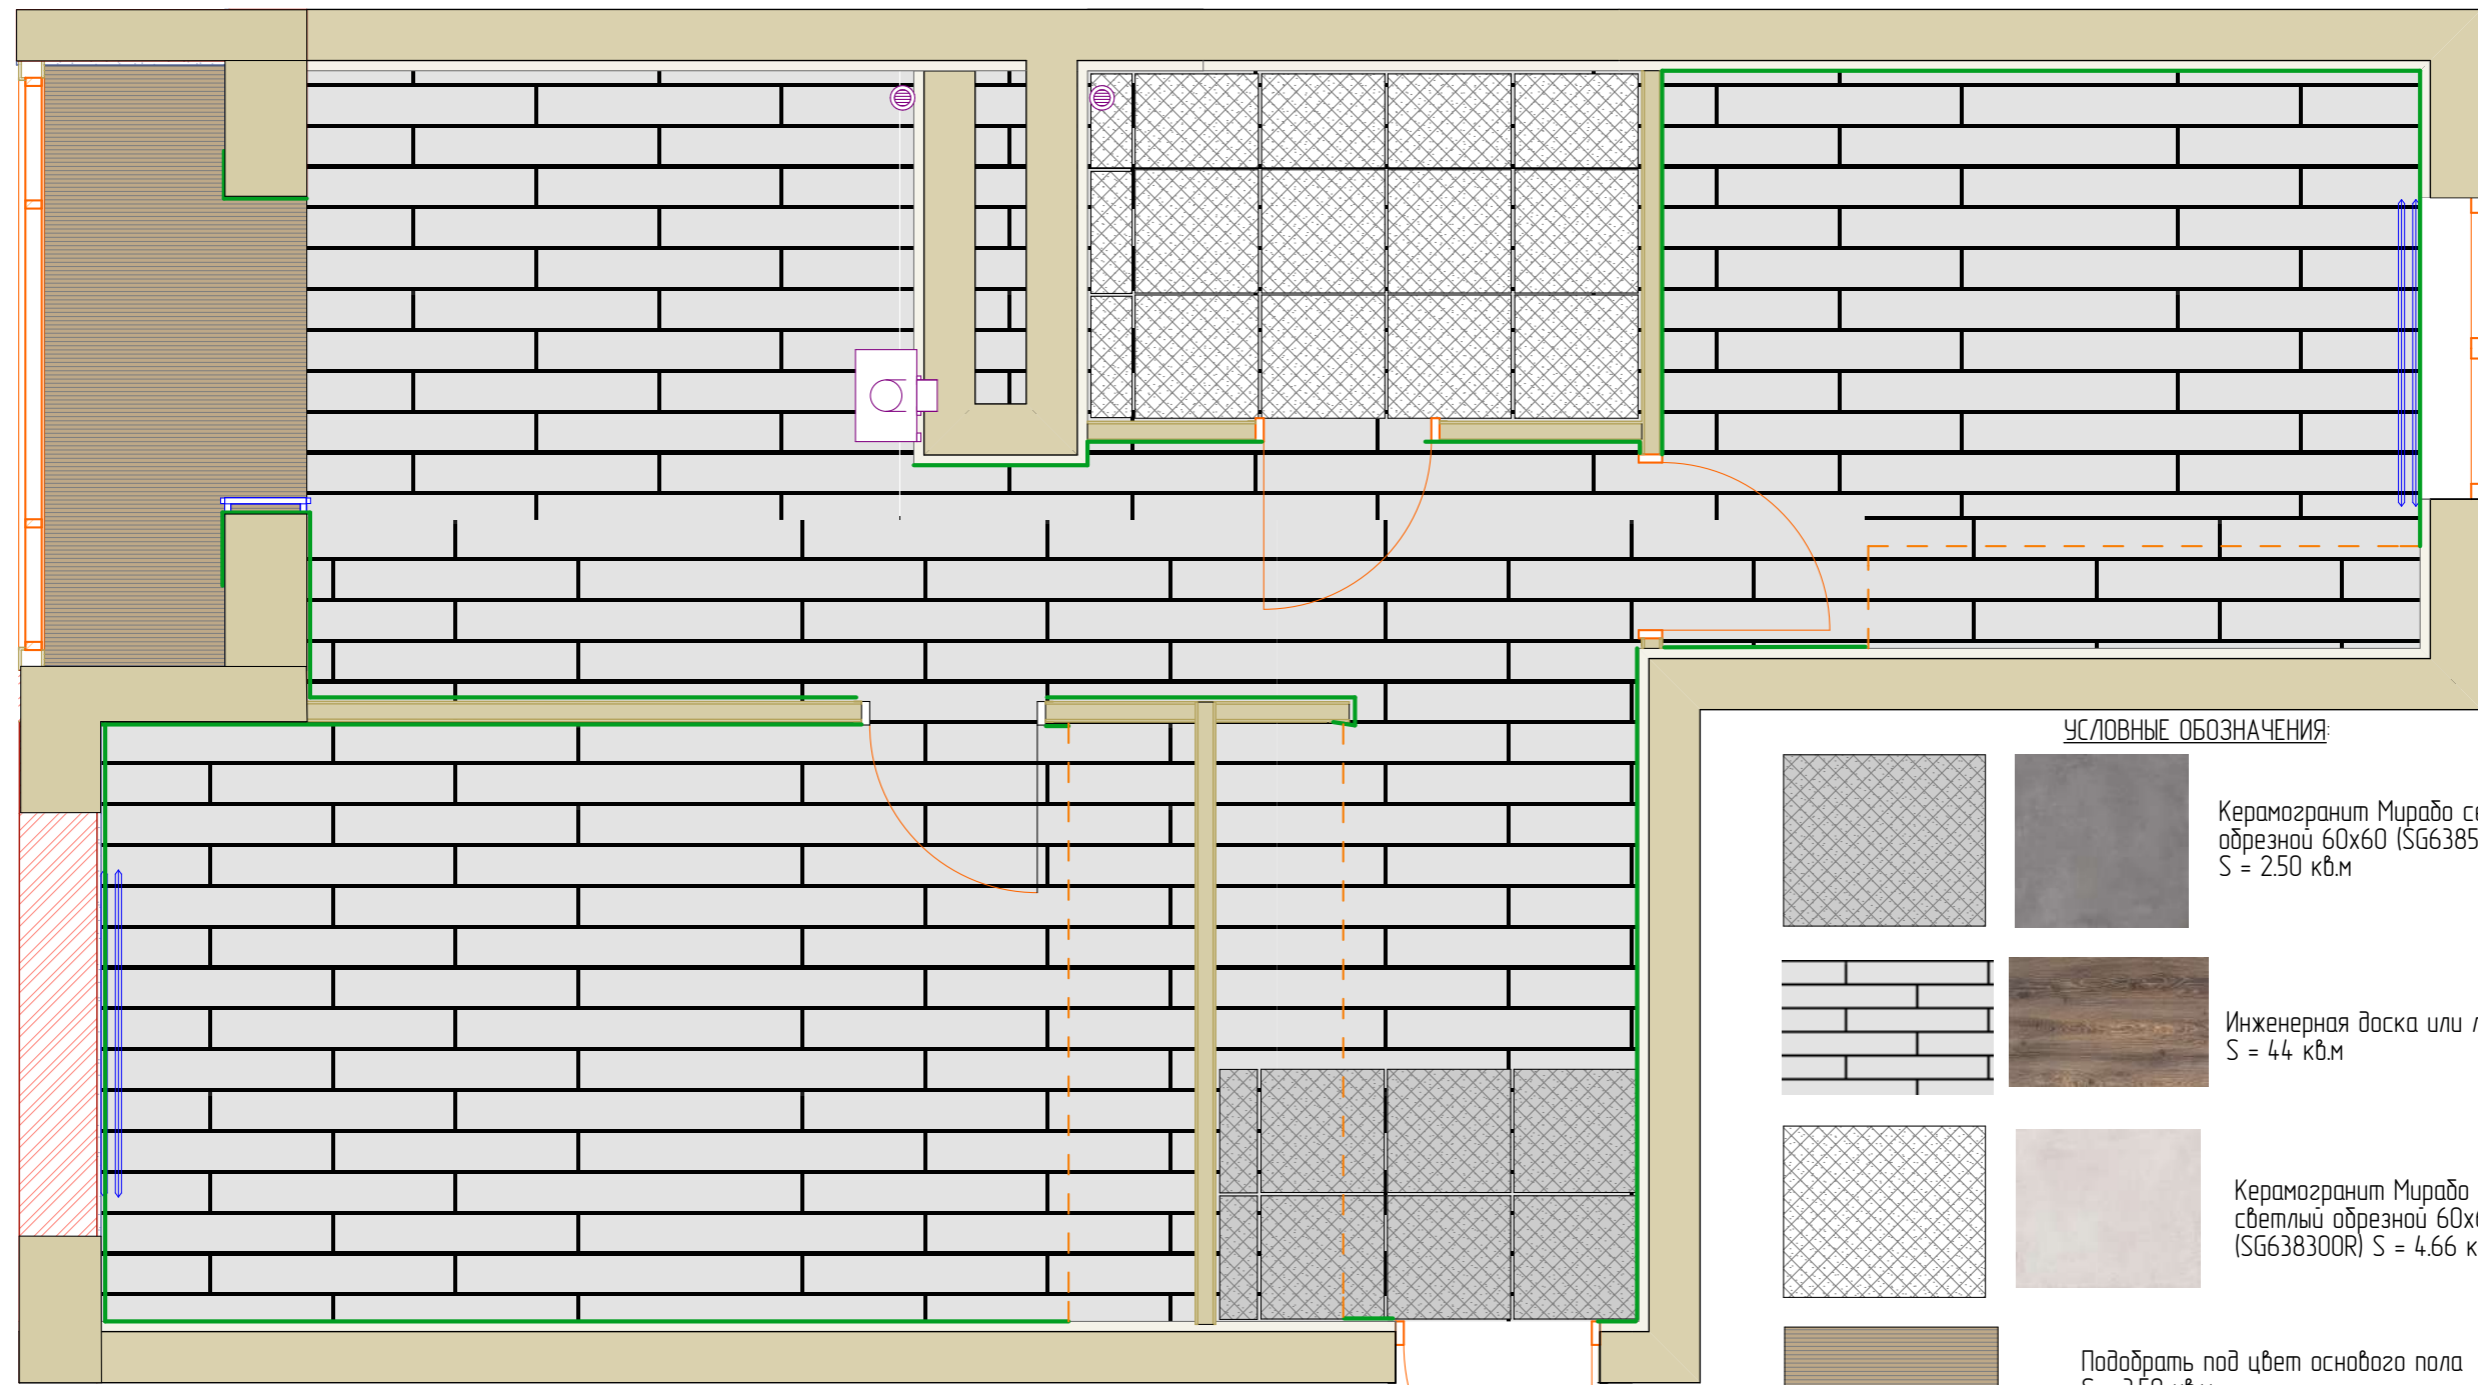


УСЛОВНЫЕ ОБОЗНАЧЕНИЯ:



Примечание:

- Все размеры указаны в миллиметрах
- Перед началом работ все разметки и отметки проверить по месту
- Несоответствие размеров и отметок согласовать с дизайнером проекта
- Стыки напольных покрытий выполняются по уровню середины дверного полотна!!!
- При устройстве стяжек учитывать разную толщину напольных покрытий!
- Пол в санузле: Предусмотреть порог или залить стяжку с уклоном 2% от входной двери или сделать уровень пола ниже, чем в остальной квартире
- Цвет затирки подбирать под цвет плитки
- В качестве компенсатора использовать пробку или плоский Т-профиль
- Плитку пересчитать при заказе с менеджером салона!!!
- Материалы посчитаны без учета запаса

			Дизайн проект квартира "ЖК ЗаМитино" S-55 кв.м		
Дизайнер	Штырц П.В.		Стадия	Лист	Листов
Заказчик				9	
			Дизайнер Штырц Полина тел +7962211711		

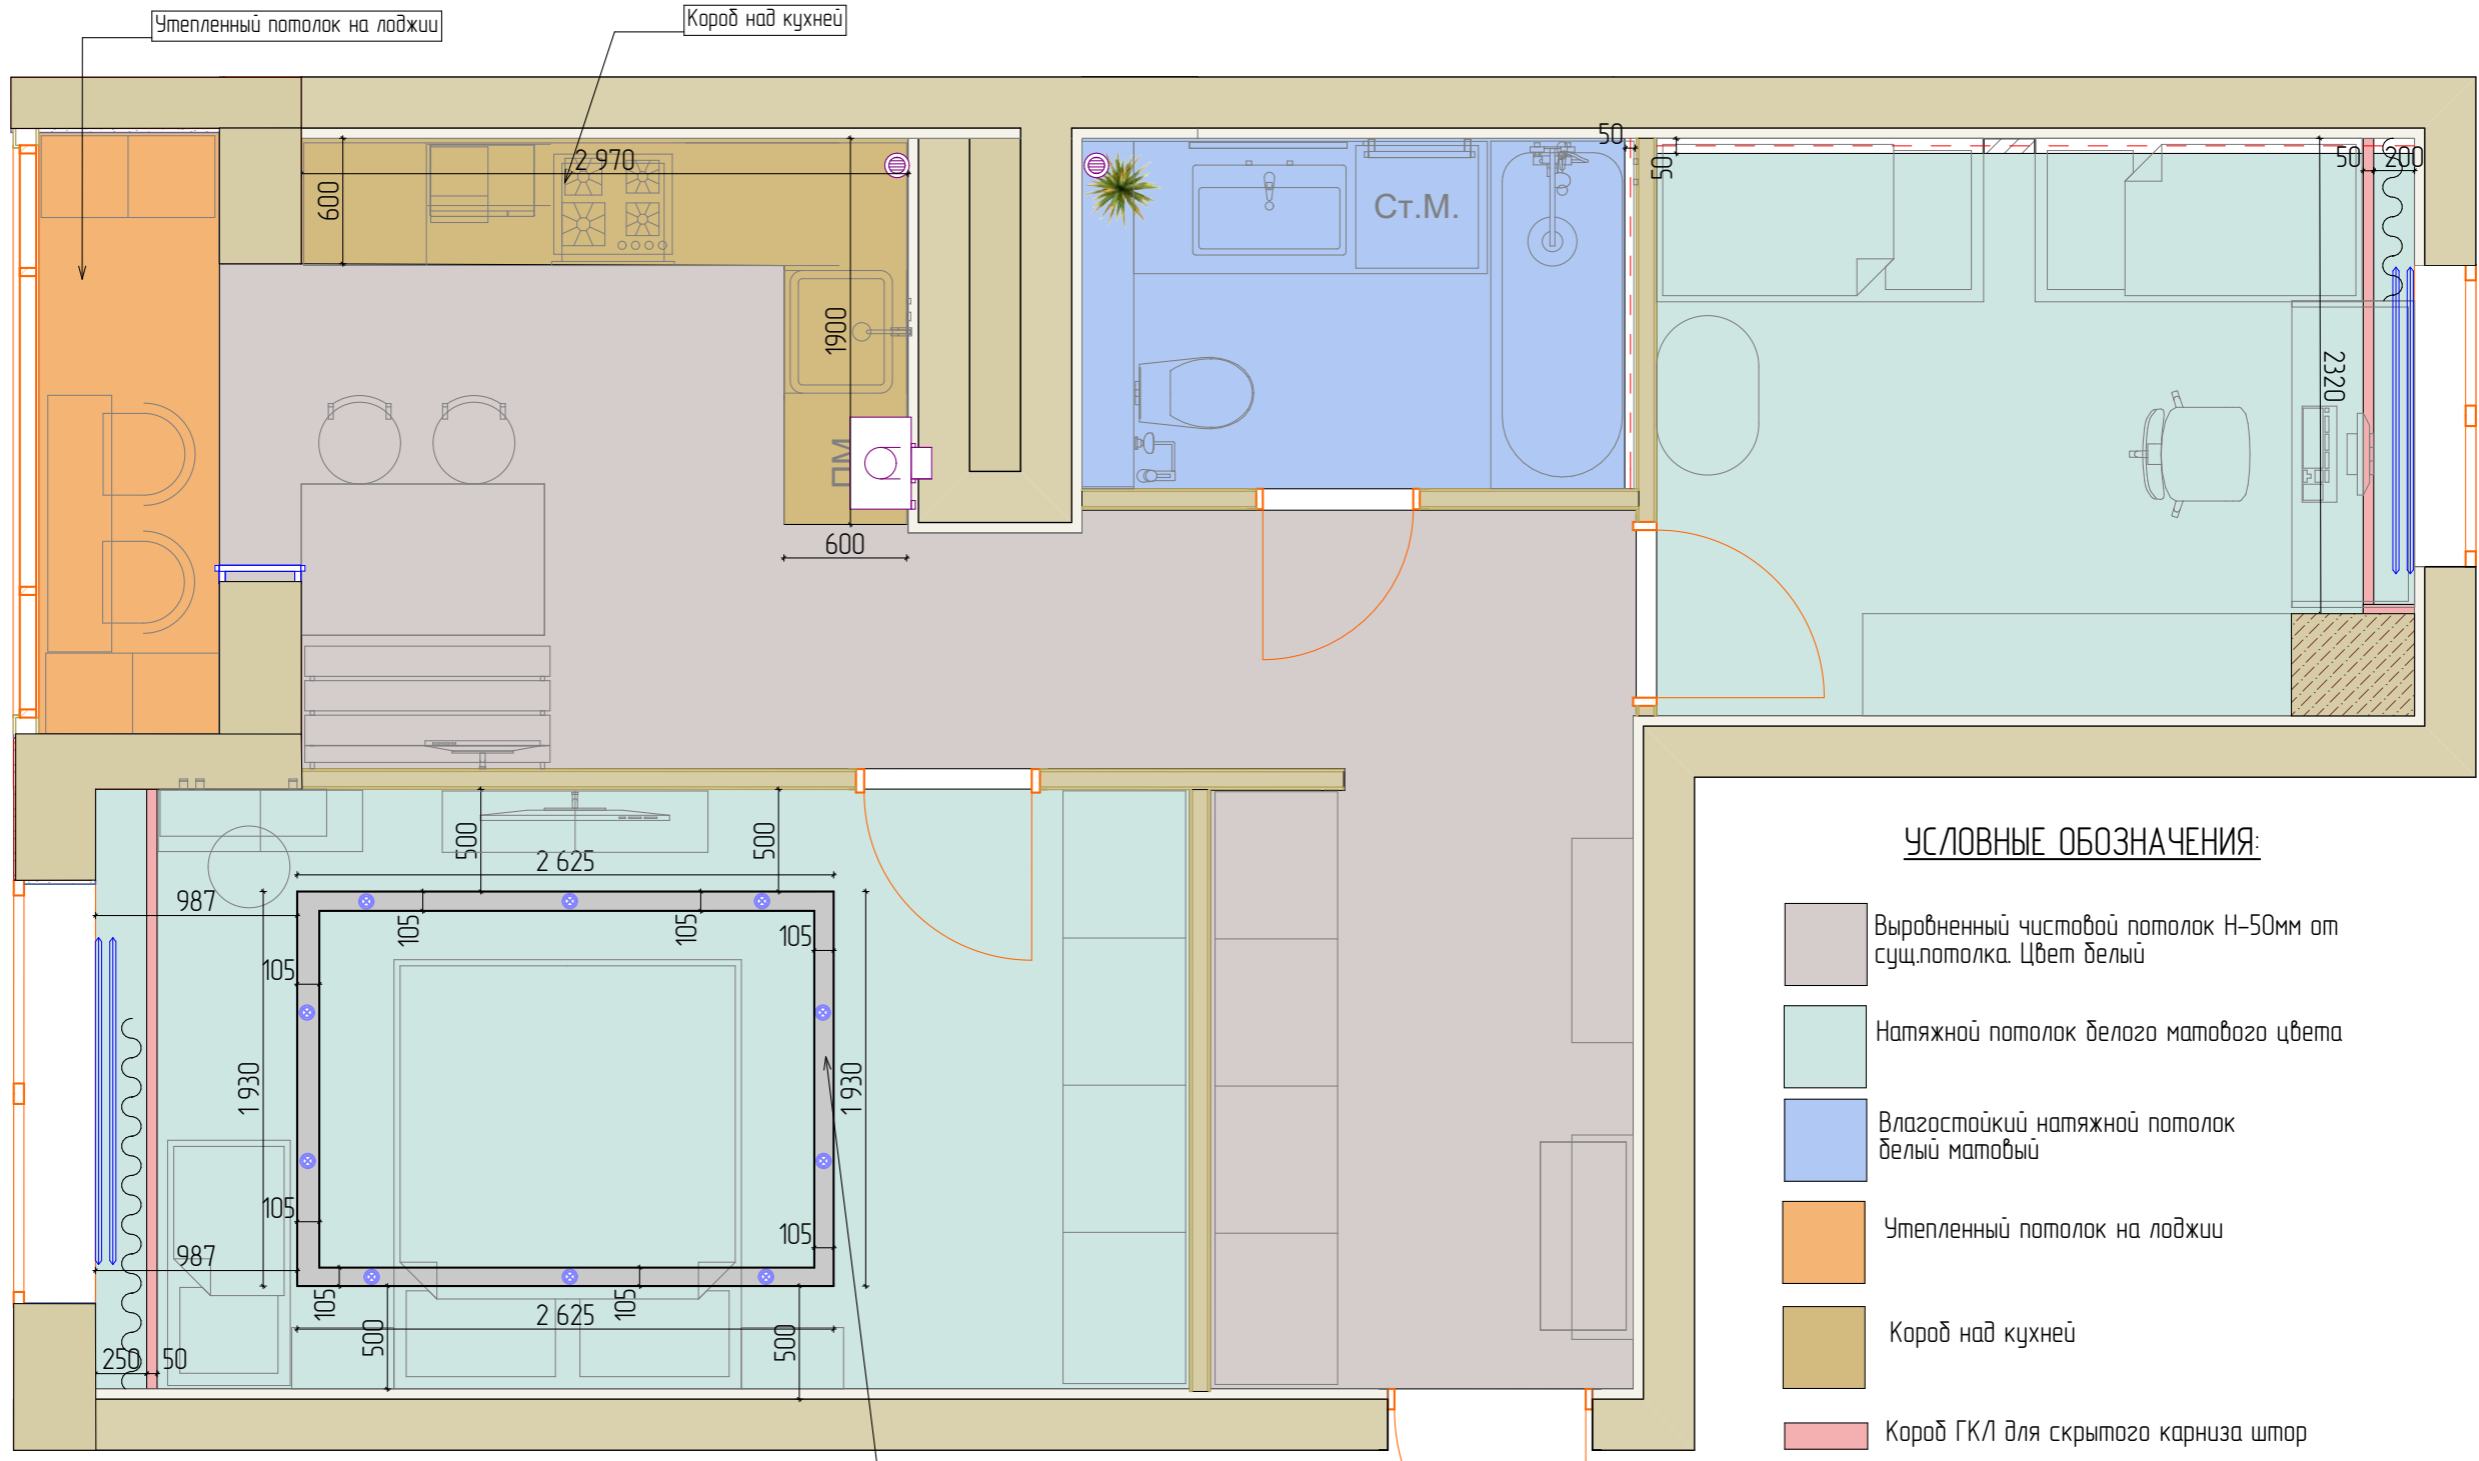

УСЛОВНЫЕ ОБОЗНАЧЕНИЯ:

- Выровненный чистовой потолок Н-50мм от сущ.потолка. Цвет белый
- Натяжной потолок белого матового цвета
- Влагостойкий натяжной потолок белый матовый
- Утепленный потолок на лоджии
- Короб над кухней
- Короб ГКЛ для скрытого карниза штор
- Предусмотреть нишу для диодной подсветки под потолком
- Ниша под встраиваемые светильники черного цвета


Ниша под встраиваемые светильники. Черного цвета

Примечание:

- Все размеры указаны в миллиметрах
- Перед началом работ, все отметки и разметки проверить по месту
- Несоответствие размеров и отметок согласовать с дизайнером проекта
- Короб кухни монтировать после проекта кухни от поставщика/производителя
- Расположение вентиляторов в санузле определить по месту или согласовать со специалистом по вентиляции
- Потолки сложной формы разметить и согласовать с заказчиком
- Разметить места расположения потолочных светильников и согласовать с заказчиком

СОГЛАСОВАНО:

			Дизайн проект квартира "ЖК ЗаМитино" S-55 кв.м		
Дизайнер	Штырц П.В.		Стадия	Лист	Листов
Заказчик				10	
			План потолков		
			Дизайнер Штырц Полина тел. +7962211711		

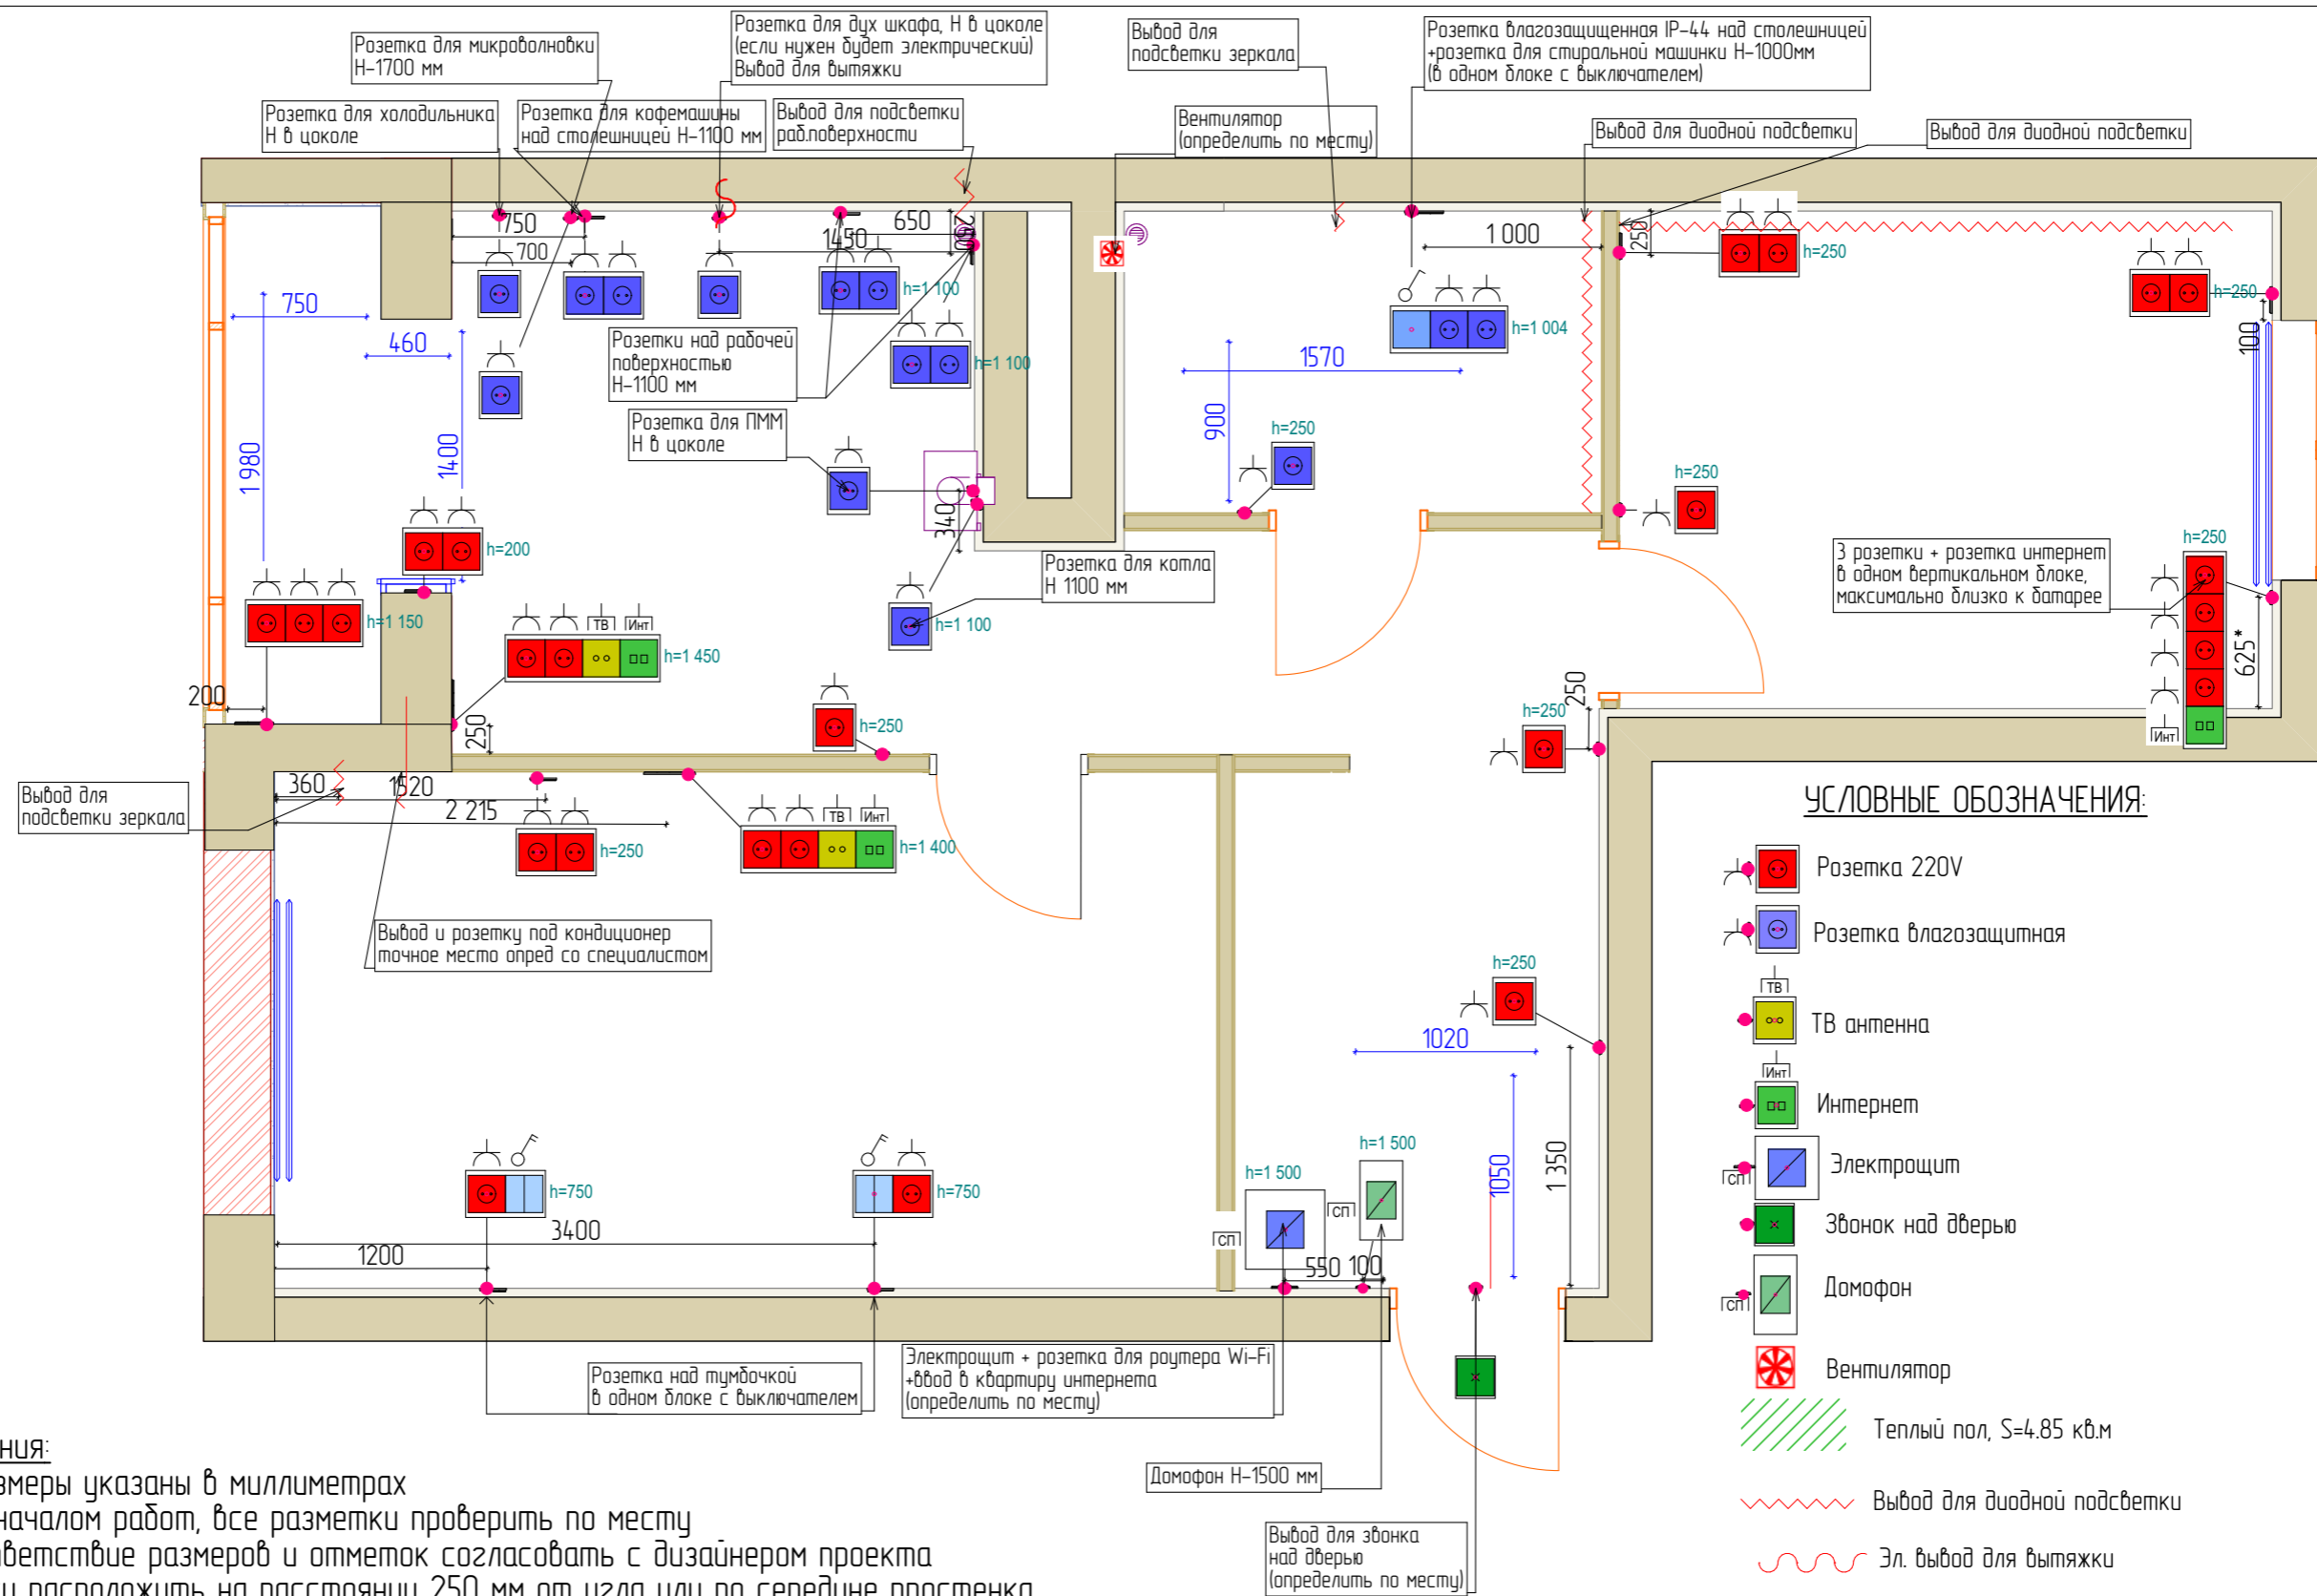


Примечания:

- Все размеры указаны в миллиметрах
- Перед началом работ, все разметки проверить по месту
- Несоответствие размеров и отметок согласовать с дизайнером проекта
- Розетки расположить на расстоянии 250 мм от угла или по середине простенка, если не указано иное
- Все розетки расположить на высоте 250 мм от чистового пола, если не указано иное
- РАСПОЛОЖЕНИЕ РОЗЕТОК И ВЫВОДОВ В КУХНЕ СОГЛАСОВАТЬ С ПРОИЗВОДИТЕЛЕМ КУХНИ!!!**
- Розетки и выключатели устанавливать блоками
- Размеры даны от центра группы розеток, если не указано отдельно
- Точное расположение выводов под вентиляторы и кондиционер определить со специалистом
- Расположение розеток с/у уточнить по разверткам
- Теплый пол монтируется с отступом от мебели на 100 мм.

		Дизайн проект квартира "ЖК ЗаМитина" S-55 кв.м		
Дизайнер	Штырц П.В.	Стадия	Лист	Листов
Заказчик			11	
План электрики		Дизайнер Штырц Полина тел: +79622111711		

СОГЛАСОВАНО

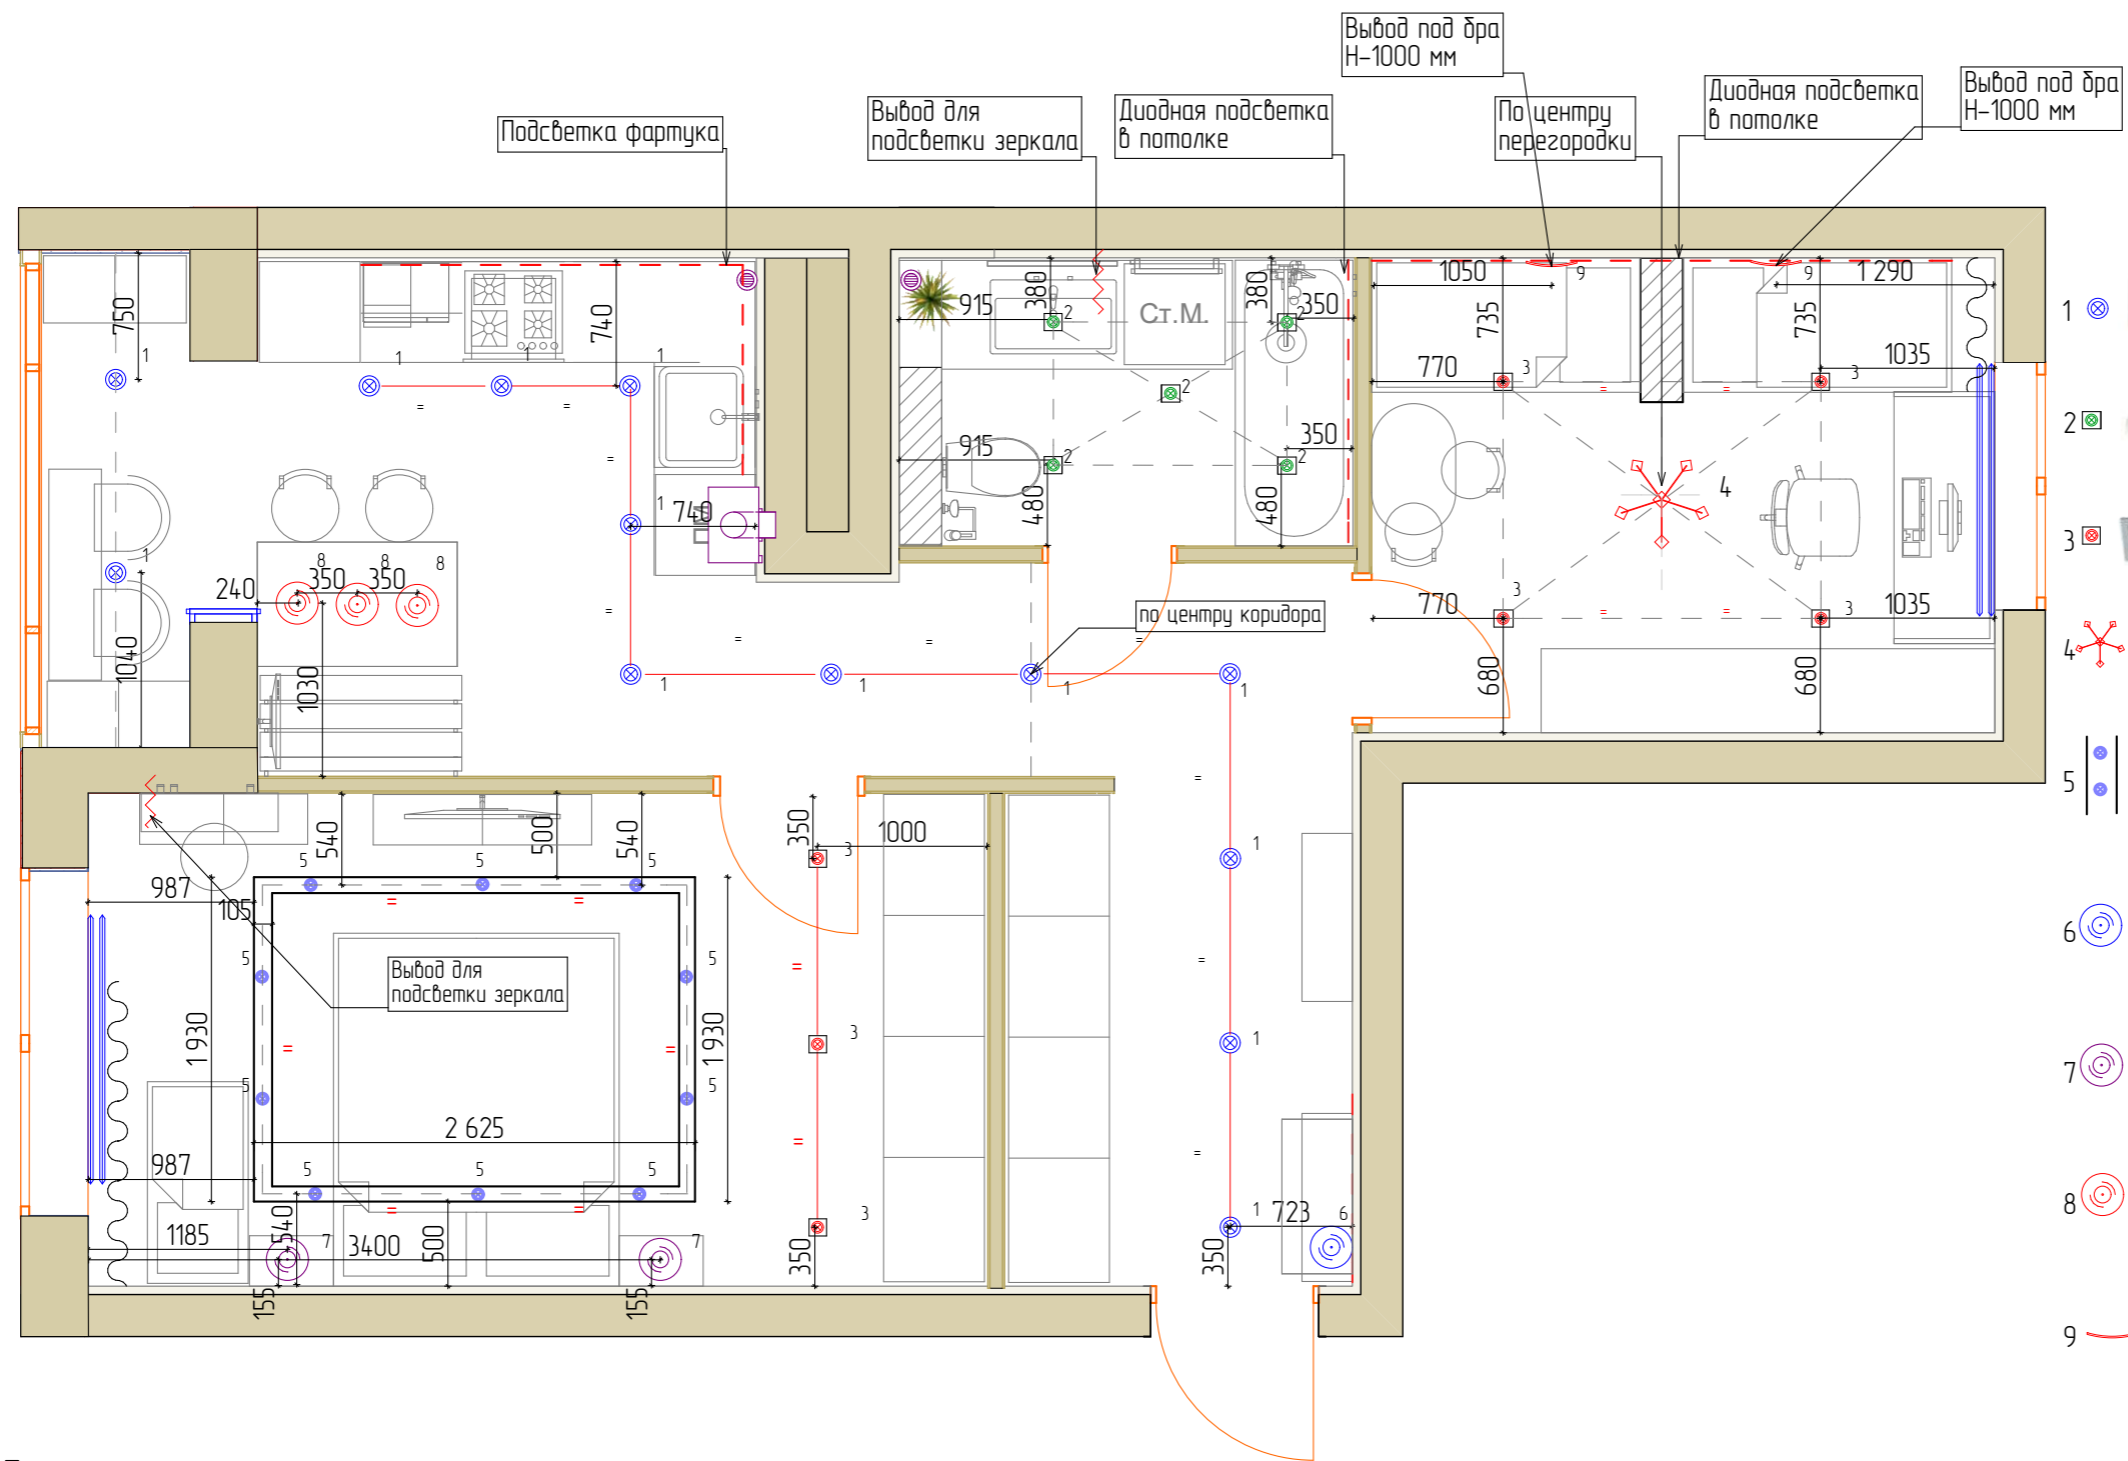


УСЛОВНЫЕ ОБОЗНАЧЕНИЯ:

- 1 Novotech Накладной светодиодный светильник Agut
Арт: 357684
Кол-во: 13 шт
Сумма: 16 380р.
- 2 Светильник встраиваемый (влагозащищенный) Novotech «Dama» цоколь GX5.3
Арт: 82039636 Кол-во: 5 шт
Сумма: 2 290р.
- 3 Светодиодный встраиваемый светильник Grill A3153PL-1BK-51732
Кол-во: 4 шт
Сумма: 3 560р.
- 4 Потолочная люстра Joga White с дельными плафонами
Арт: IMR-797825 Кол-во 1 шт
Сумма: 9 900р.
- 5 Встраиваемый светильник Cardano
Арт: 214018, Кол-во: 10 шт.
Сумма: 10 950р.
- 6 Nordic подвесные светильники
Арт BDBQBL, Кол-во 3 шт
Сумма: 8 800р.
- 7 Подвесной светильник Terra с круглым плафоном Арт: IMR-850576
Кол-во 2 шт.
Сумма: 8040р.
- 8 Подвесной светильник Fametto Vintage
Арт: IMR-551148 Кол-во 3 шт.
Сумма: 6 204р.
- 9 Ночник "ЗВЕЗДА"
Кол-во: 2 шт
Сумма: 4800 р

Примечание:

- Все размеры указаны в миллиметрах
- Перед началом работ все разметки и отметки проверить по месту
- Несоответствие размеров и отметок согласовать с дизайнером проекта
- Короб кухни монтировать после проекта кухни от поставщика
- Потолки сложной формы разметить и согласовать с заказчиком!
- Разметить места расположения потолочных светильников и согласовать с заказчиком!
- Технические характеристики светильников уточнить в инструкции от производителя



Дизайн проект квартира "ЖК ЗаМитино" S-55 кв.м				
Дизайнер	Штырц П.В.		Стадия	Лист
Заказчик				12
План размещения освещения			Дизайнер Штырц Полина тел: +7962211711	

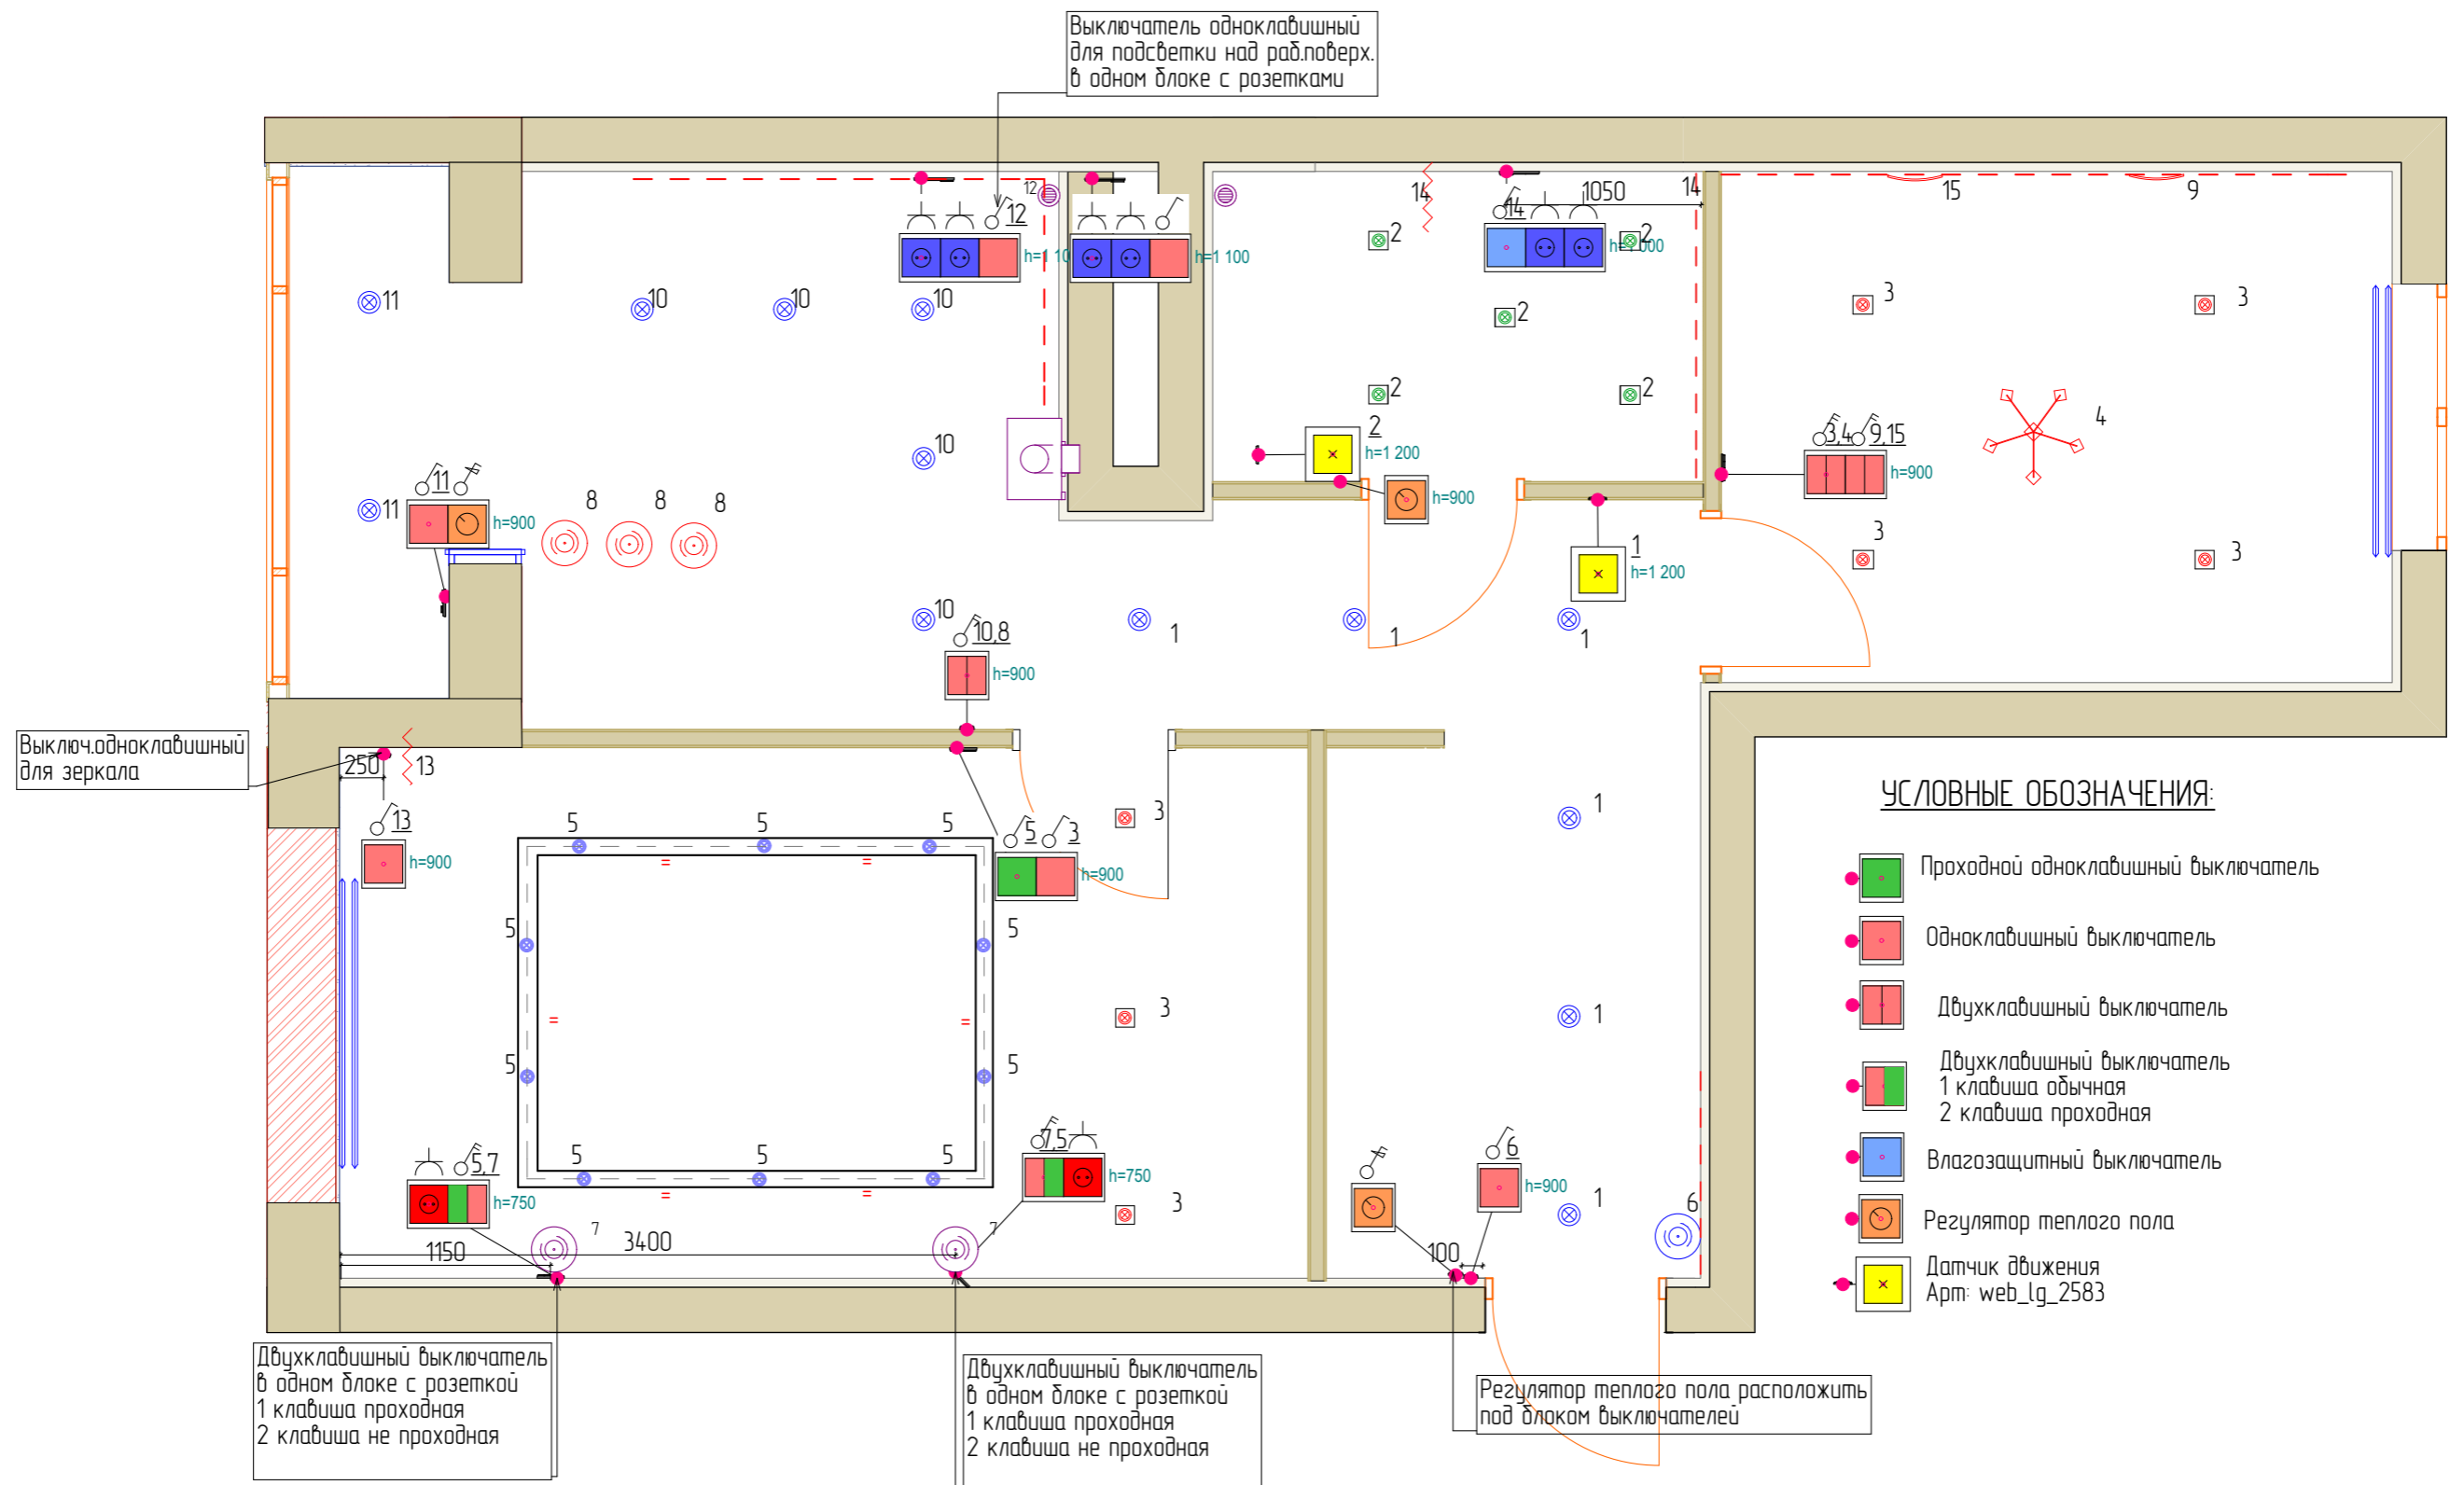

Примечание:

- Все размеры указаны в миллиметрах
- Перед началом работ все разметки проверить по месту
- Несоответствие размеров и отметок согласовать с дизайнером
- Все выключатели если не указано иное, расположить на высоте 900 мм от чистого пола и 250 мм от угла (либо посередине простенка), если не указано иное
- Розетки и выключатели устанавливать на одной оси






Дизайн проект квартиры "ЖК ЗаМитино" S-55 кв.м		
Дизайнер	Штырц П.В.	Стадия
Заказчик	..	Лист
		Листов
		13
План размещения освещения с привязкой выключателей		Дизайнер Штырц Полина тел. +7962211711

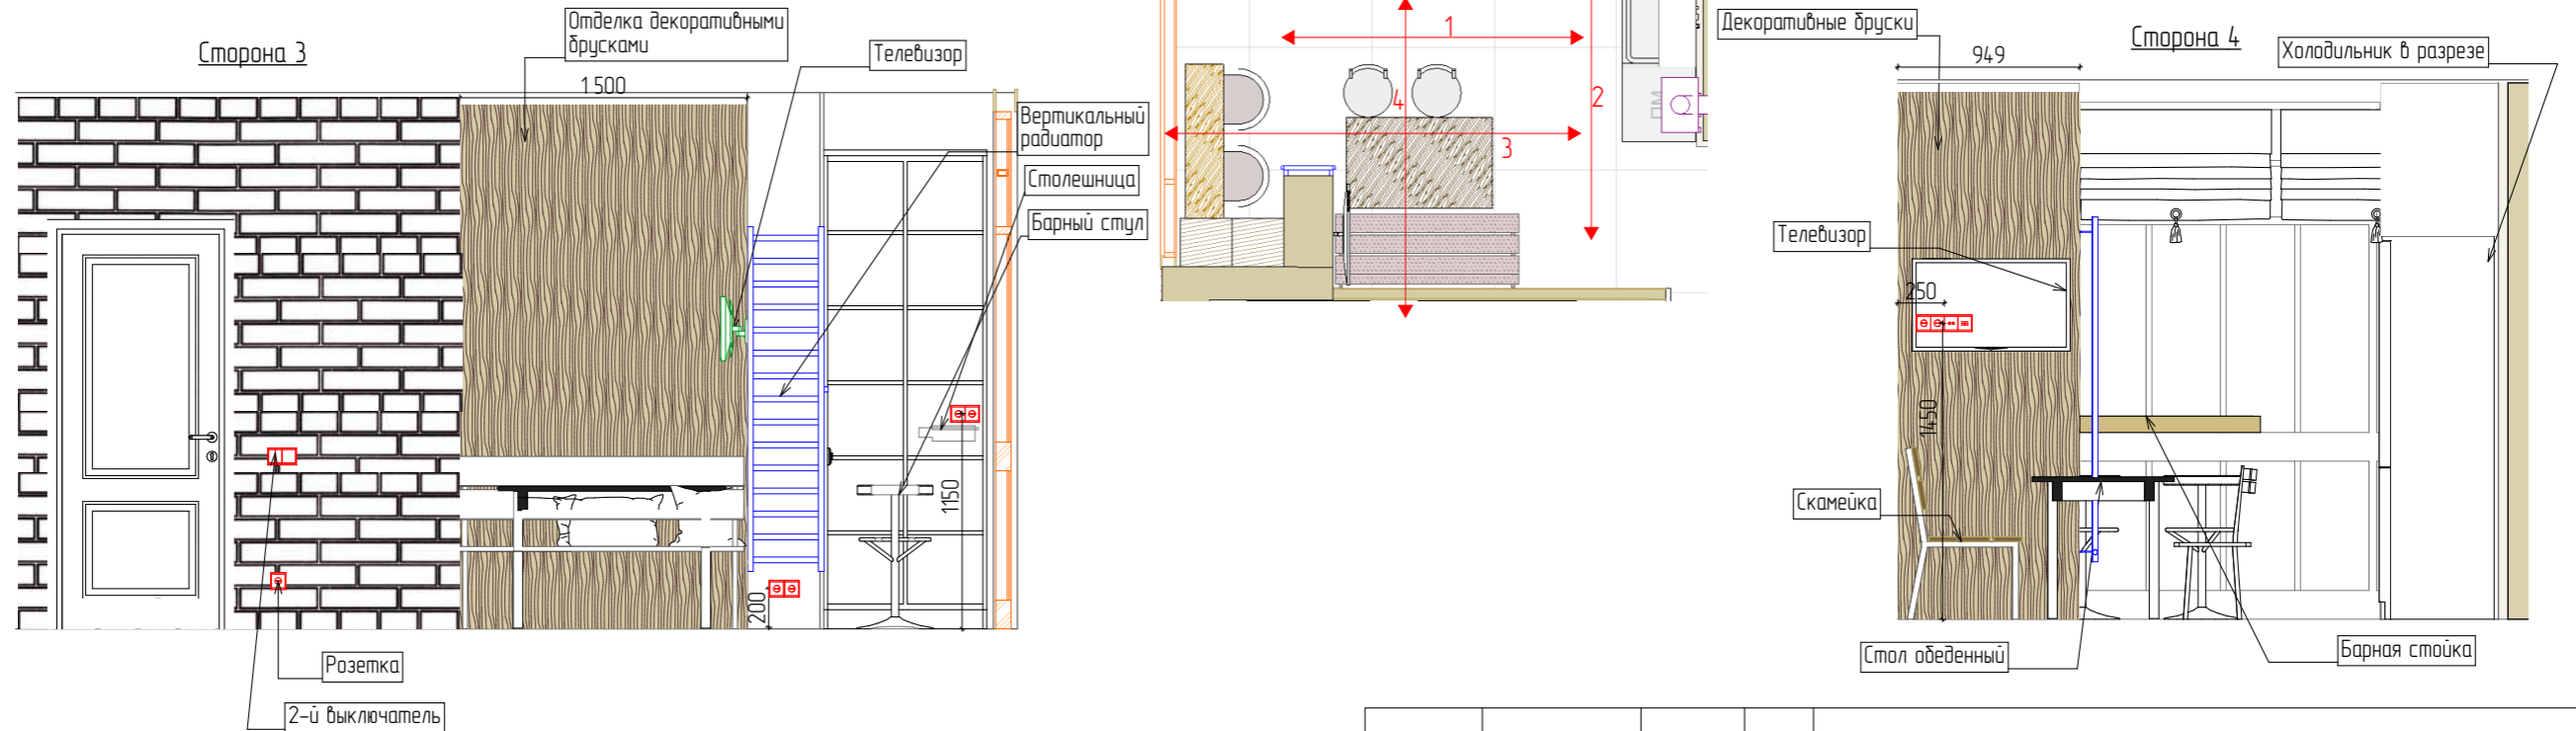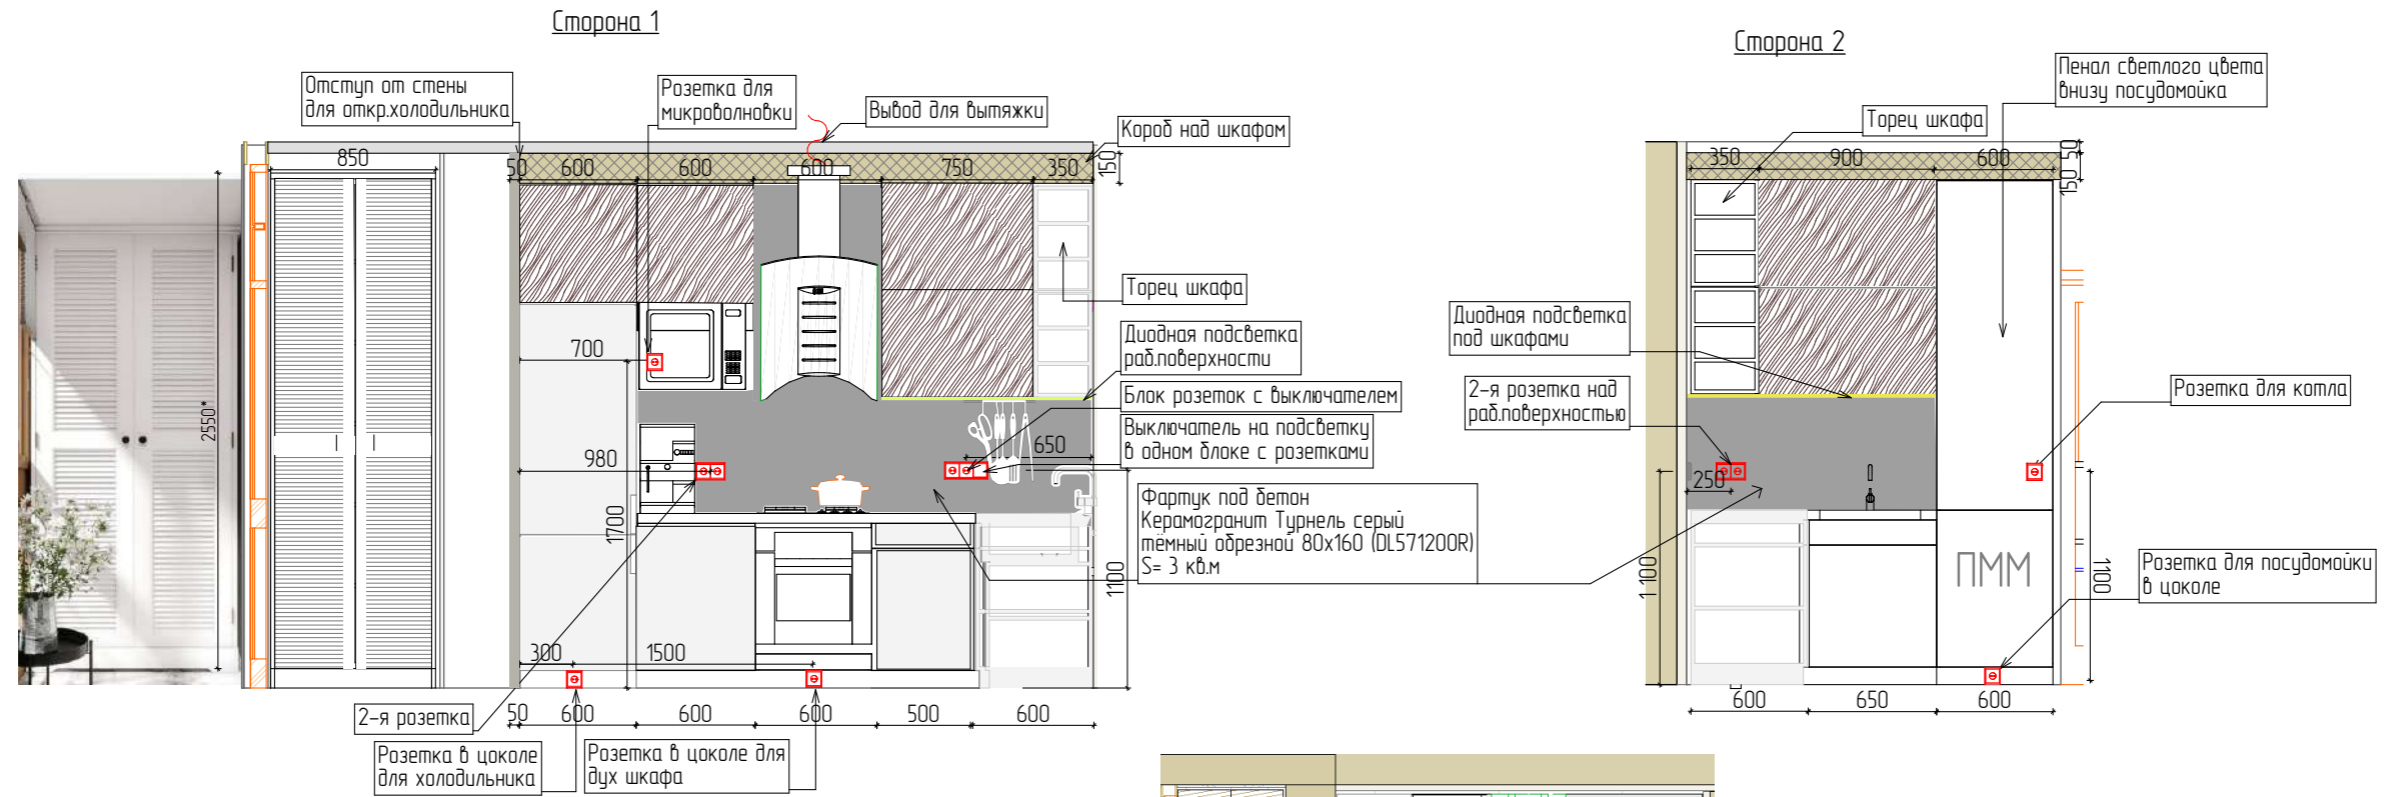

Примечание:
 -Все размеры указаны в миллиметрах
 -Перед началом работ все разметки и отметки проверить по месту
 -Несоответствие размеров согласовывать с дизайнером проекта
 -Заказ кухни, подоконников и корпусной мебели осуществлять после замера и проекта от поставщика
 -Конфигурацию короба над кухней уточнить после проекта кухни от поставщика
 -Плитку для фартука перед заказом просчитать с менеджером магазина

Дизайн проект квартиры "ЖК ЗаМитино" S-55 кв.м					
Дизайнер	Штырц П.В.			Стадия	Лист
Заказчик					14
					Листов
				Дизайнер Штырц Полина тел. +7962211711	


СОГЛАСОВАНО

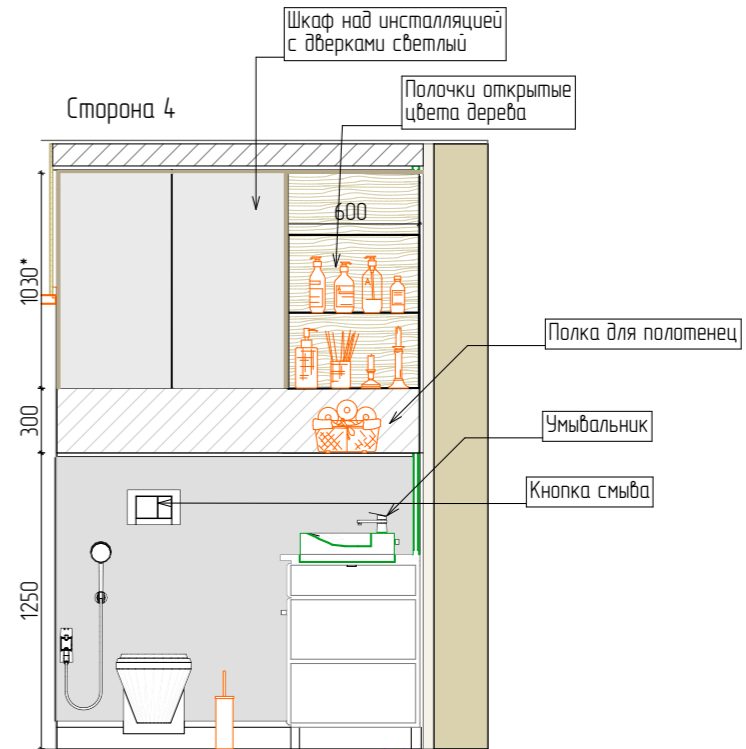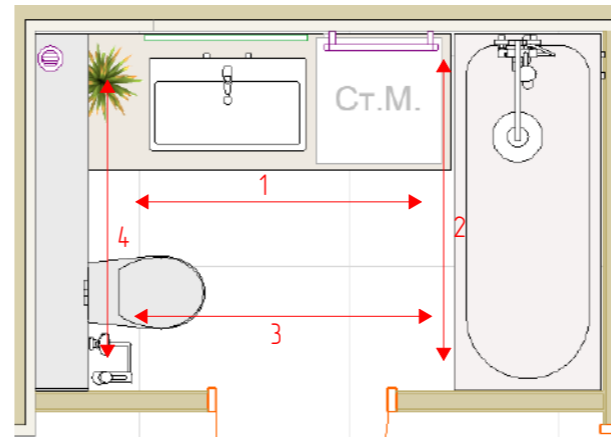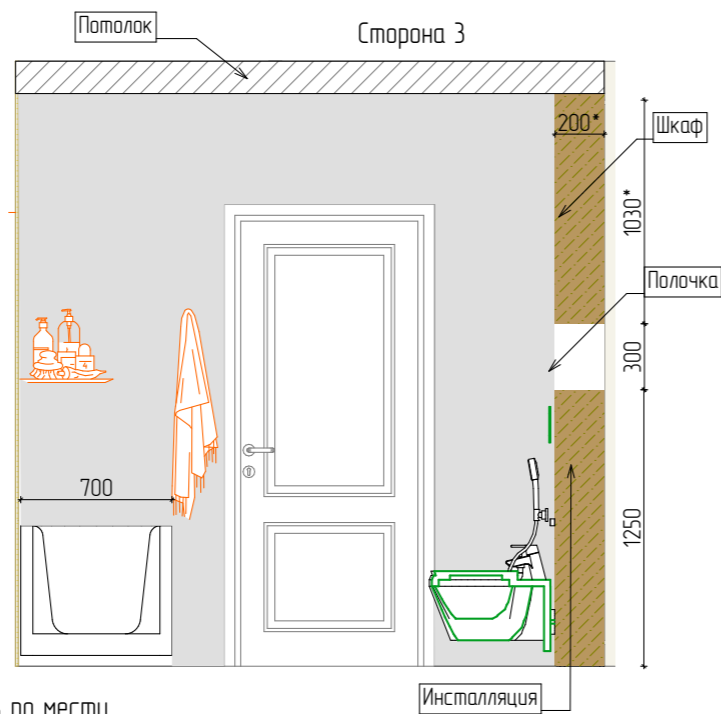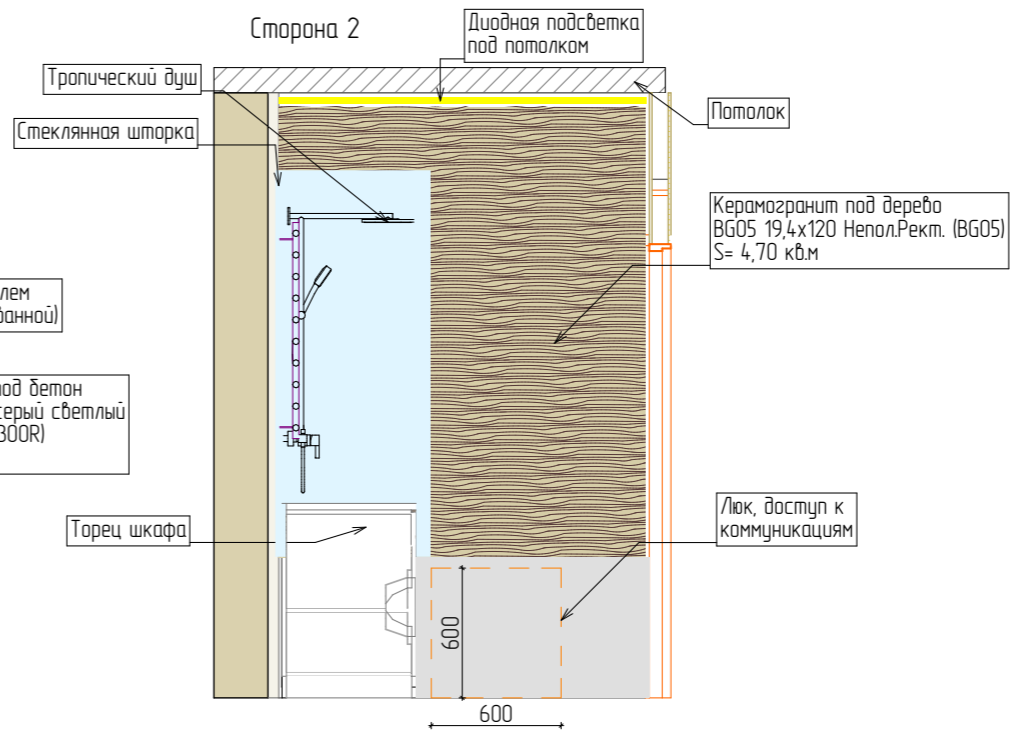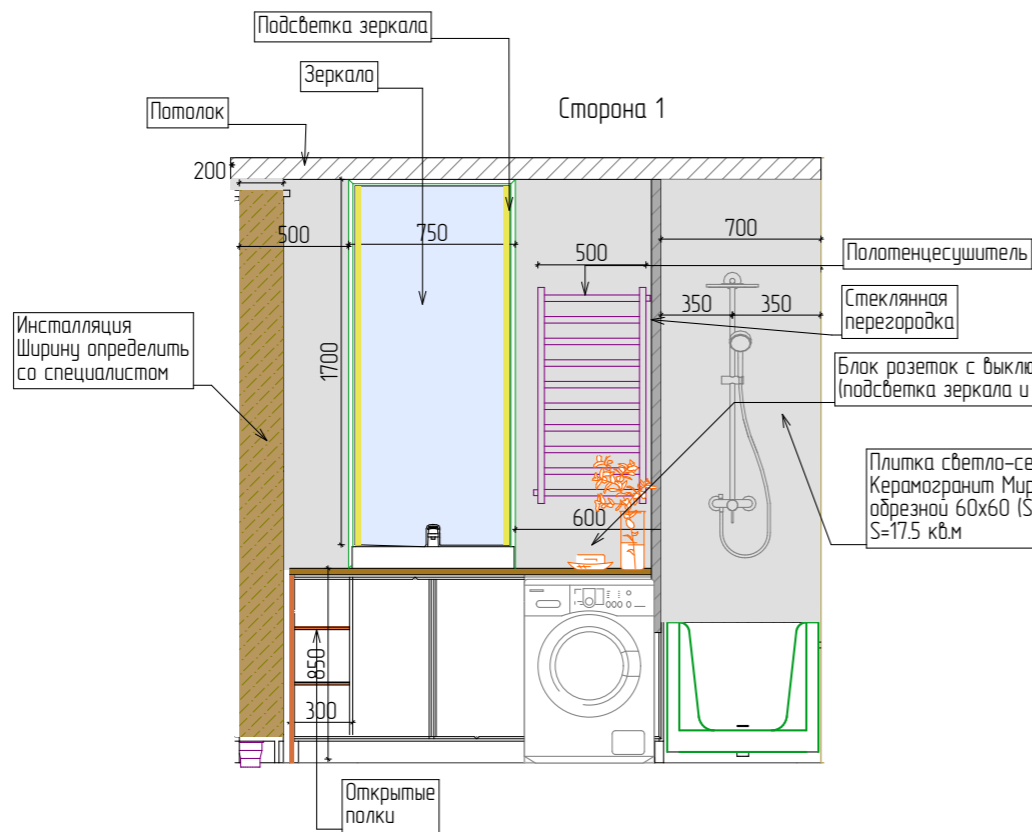

- Примечание:
- Все разметки и отметки проверить по месту
 - Все размеры указаны в миллиметрах
 - Несоответствие размеров и отметок согласовать с дизайнером проекта
 - Заказ мебели осуществлять после замера и проекта от производителя
 - Расположение вентиляторов определить по месту
 - Удобную конфигурацию люков определить по месту
 - Точные размеры выводов сантехники уточнить у производителя по технич.чертежам
 - Точные привязки высоты зиг.духа определить по месту, согласовать с заказчиком
 - Количество плитки дано без запаса
 - Плитку пересчитать с менеджером салона!!!
 - Согласовать подбор сантехники с менеджером салона!!!

		Дизайн проект квартиры "ЖК ЗаМитино" S-55 кв.м		
Дизайнер	Штырц П.В.	Стадия	Лист	Листов
Заказчик			15	
		Развертка санузла		
		Дизайнер Штырц Полина тел. +79622111711		

СОГЛАСОВАНО

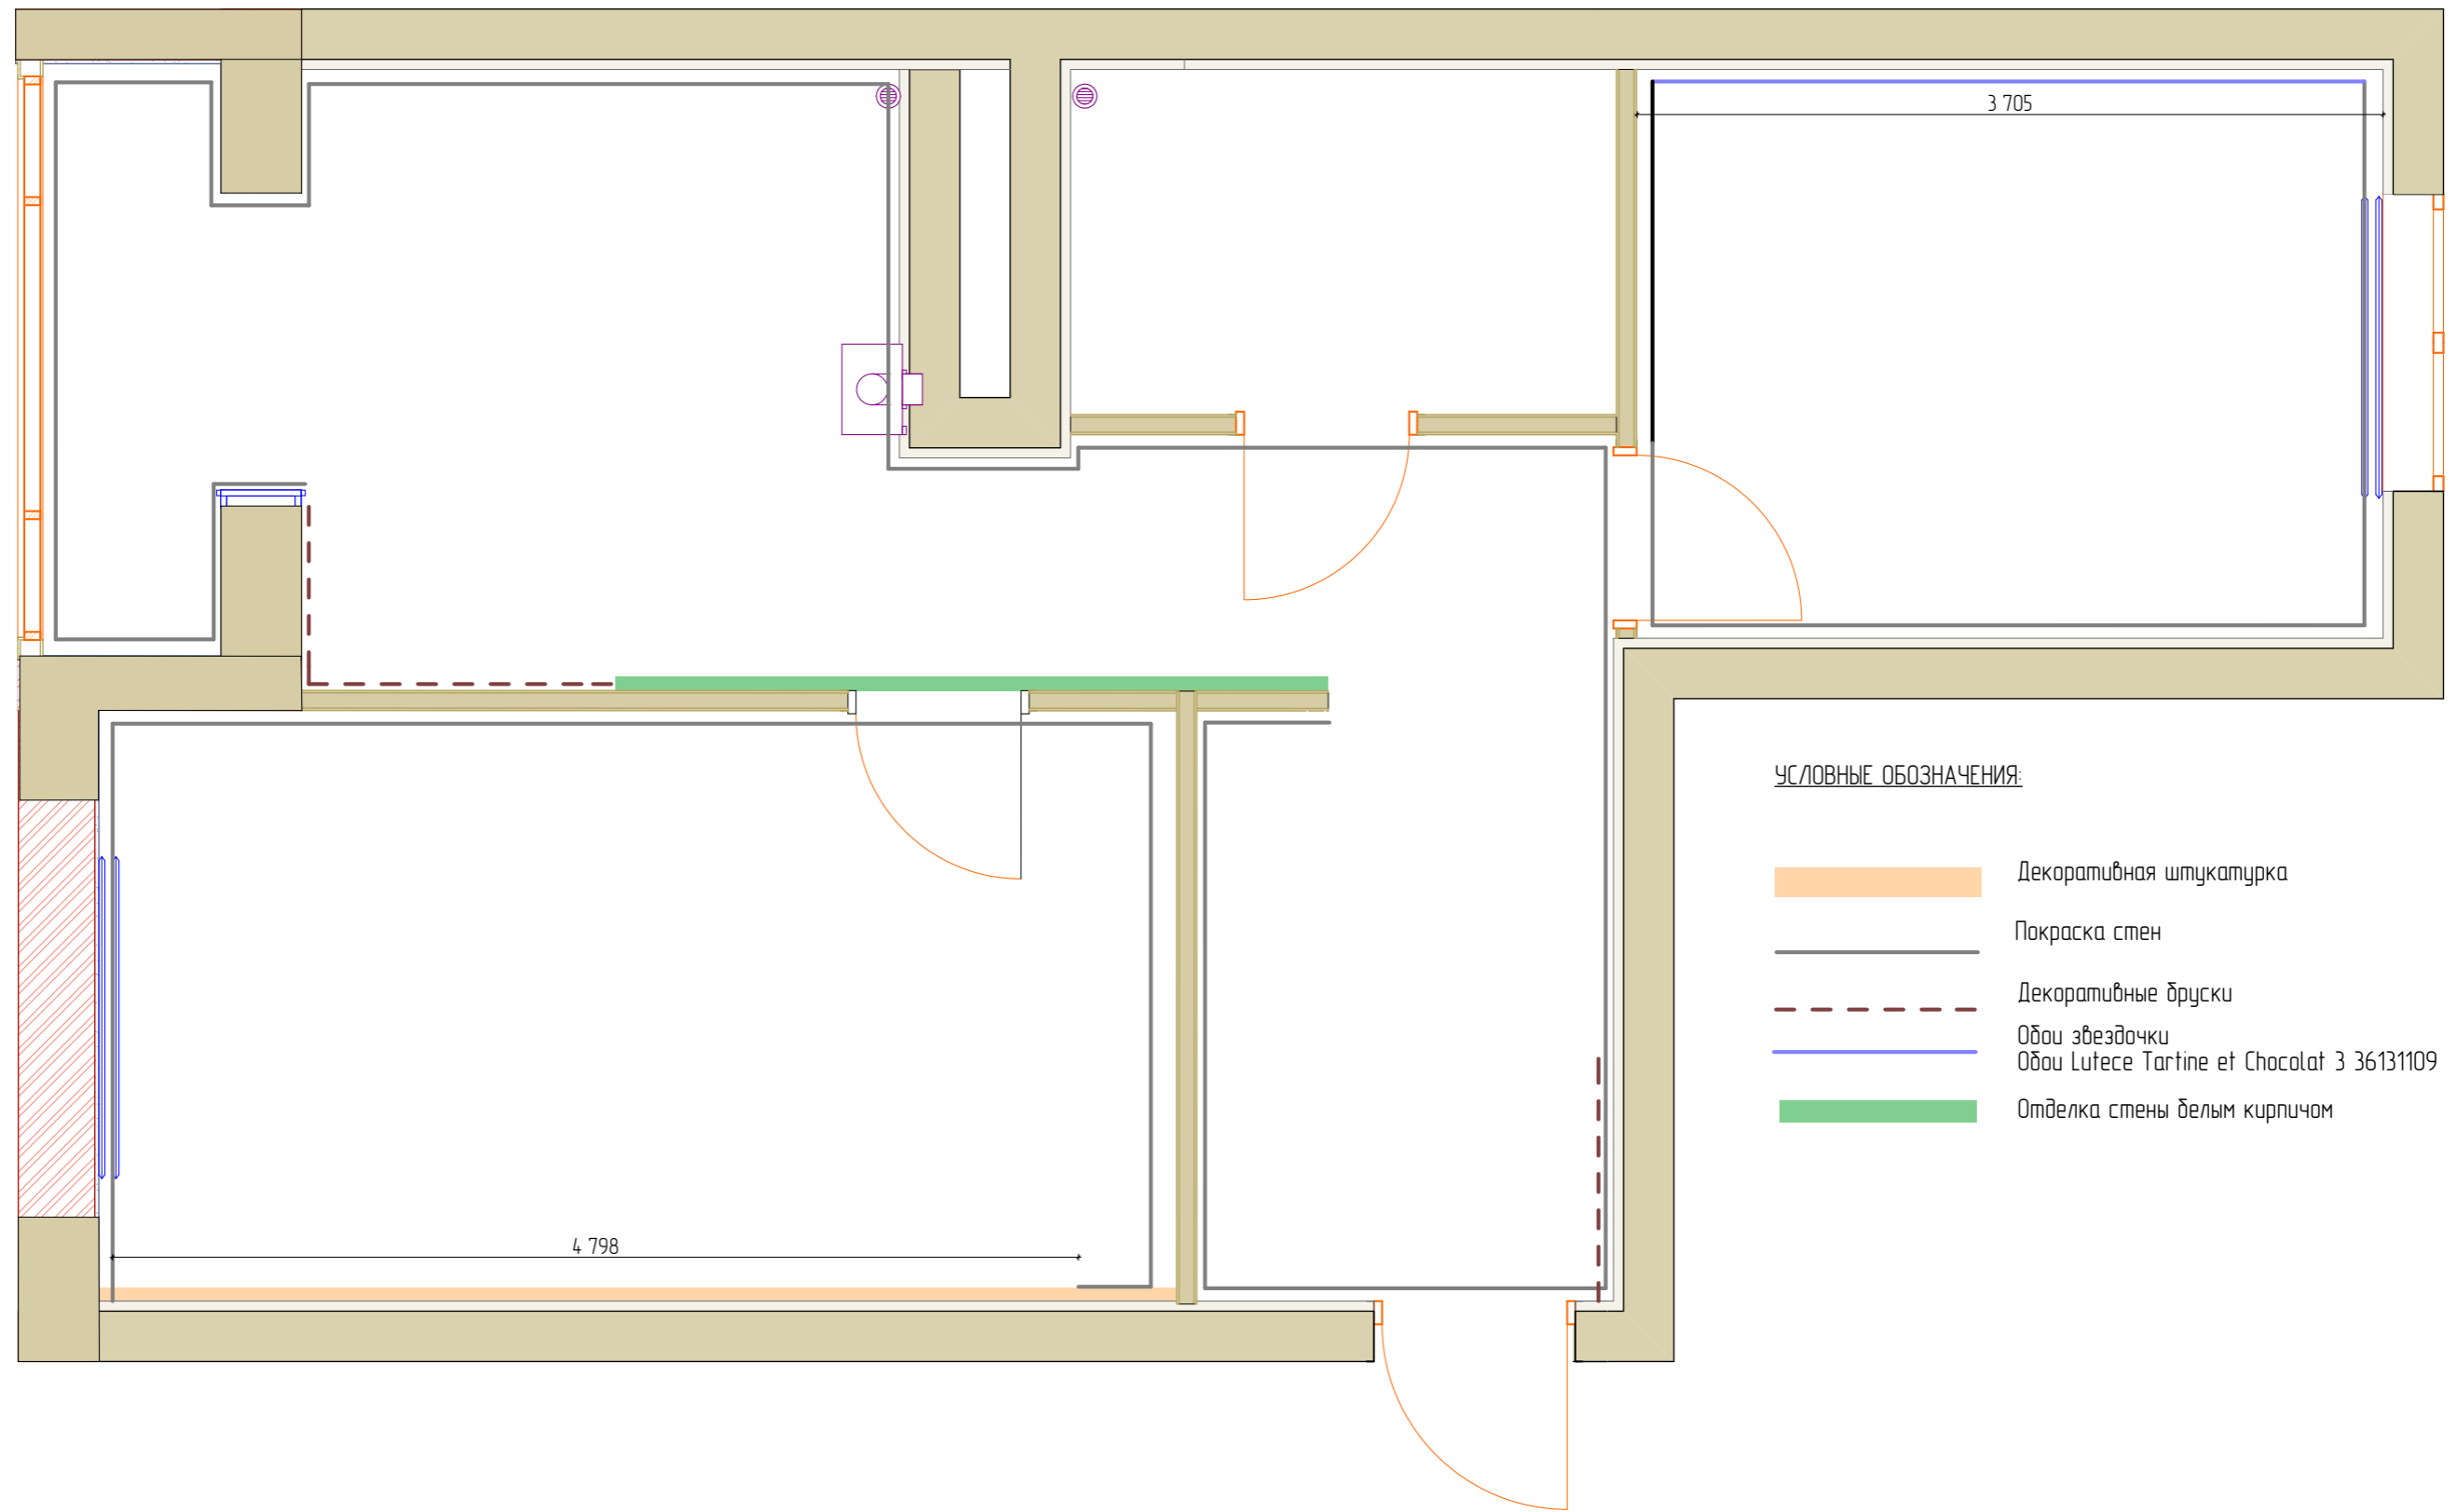

УСЛОВНЫЕ ОБОЗНАЧЕНИЯ:

- Декоративная штукатурка
- Покраска стен
- Декоративные бруски
- Обои звездочки
- Обои Lufecce Tartine et Chocolat 3 36131109
- Отделка стены белым кирпичом



Примечание:








- Все размеры указаны в миллиметрах
- Перед началом работ все разметки проверить по месту
- Несоответствие размеров уточнять у дизайнера проекта
- Стену под штукатурку выводить в соответствии с тех.заданием производителя


				Дизайн проект квартиры "ЖК ЗаМитино" S-55 кв.м		
Дизайнер	Штырц П.В.			Стадия	Лист	Листов
Заказчик					17	
				План отделки стен		
				Дизайнер Штырц Полина тел. +79622111711		








Ведомость мебели, ЖК "Замитино":

Стоимость и кол-во указано без учета мебели на заказ!
Цены на товары действительны на 24.04.2019


						ИТОГО:	19	ИТОГО:	293471,00
Помещение	Вид	Артикул	Наименование	Ссылка	Фотография	Кол-во, шт	Цена, руб.	Стоимость, руб.	
Спальня	Кровать	ELL-NN-SER	КРОВАТЬ ELLE НА НОЖКАХ СЕРАЯ, спальное место 160x200см	https://skdesign.ru/product/krovat-elle-na-nozhkax-seraya/		1	64900,00	64900,00	
Спальня	Тумбочка	2000983150110	Тумба Нарма	https://www.cosmorelax.ru/catalog/tumby_i_komody/tumba_9976/		2	12590,00	25180,00	
Спальня	Пуф	IMR-480839	Пуф Barrel малый с ёмкостью для хранения	https://www.inmyroom.ru/products/480839-puf-barrel-malyj		1	3890,00	3890,00	
Спальня	Шкаф купе на заказ			На заказ! Рассчитывается индивидуально!				0,00	
Спальня	Туалетный столик на заказ или купить		Стол туалетный Dupen CON-02	https://www.mebhome.ru/shop/spalny/dupen/tumba_komoda/Stol_tualetnij_Dupen_CON_02_177948_item/		1	28200,00	28200,00	
Спальня	Тумба под книги на заказ			На заказ! Рассчитывается индивидуально!				0,00	

Спальня	Зеркало	126913	Зеркало «Шайн» с Ambilight подсветкой по периметру Размер:	https://www.miradeco.ru/katalog/zerkalo-shayn-s-ambilight-podsvetkoy-po-perimetru-/		1		0,00
Прихожая	Банкетка	#80308039	Банкетка Piano, Размер (ШxВxГ): 92x50x42 см	https://hoff.ru/catalog/gostinaya/pufy_i_banketki/banketki/banketka_piano_id3250552/?articul=80308039		1	12999,00	12999,00
Прихожая	Консоль	IMR-610154	Консоль лофт	https://www.inmyroom.ru/products/610154-konsol-loft		1	6300,00	6300,00
Прихожая	Шкаф на заказ			На заказ! Рассчитывается индивидуально!				0,00
Прихожая	Обувница на заказ			На заказ! Рассчитывается индивидуально!				0,00
Детская	Столик	IMR-640420	Столик Classic белого цвета	https://www.inmyroom.ru/products/640420-stolik-slassic-belogo-cveta		1	6490,00	6490,00
Детская	Стульчик	MR-640421	Детский стульчик из коллекции Classic белого цвета	https://www.inmyroom.ru/products/640421-detskij-stulchik-iz-kollekcii-classic-belogo-cveta		1	5490,00	5490,00

Помещение	Вид	Артикул	Наименование	Ссылка	Фотография	Кол-во, шт	Цена, руб.	Стоимость, руб.
Детская	Шкаф на заказ			На заказ! Рассчитывается индивидуально!				0,00
Детская	Перегородка между кроватей с полочками на заказ			На заказ! Рассчитывается индивидуально!				0,00
Детская	Кровать		Кровать Глория, белая Спальное место: 80x160см	http://mebelbambino.ru/index.php?route=product/product&path=111&product_id=708		2	14500,00	29000,00
Детская	Стул	IMR-533591	Стул Julia Grup LARS серого цвета	https://www.inmyroom.ru/products/533591-stul-julia-grup-lars-serogo-cveta		1	11990,00	11990,00
Кухня	Лавка на заказ			http://lofthouse161.ru/		1	32000,00	32000,00
Кухня	Стол на заказ			http://lofthouse161.ru/		1	38000,00	38000,00

Кухня	Стул	2000983150325	Стул Livaras	https://www.cosmorelax.ru/catalog/interernye_stulya/stul_1015/#70099		2	5890,00	11780,00
Кухня	Кухонный гарнитур		На заказ! Рассчитывается индивидуально!	https://www.mebel.ru/catalog/kuhni/				0,00
Кухня / Балкон	Стул барный	МК-5604-YE	Стул барный MC15B Yellow МК-5604-YE	https://com-hom.ru/cat/barnye-stulya/stul-barnyi-mc15b-yellow-mk-5604-ye?_openstat=bWFya2V0LnIhbmRleC5ydTlQodGC0YPQuyDQsdCw0YDQvdGLOLkgTUMxNUlgWWVsbG93IE1LLTU2MDQtWUU7Rm1qdHRnSXhkyUZ5NklkRVh1T0ljQTs&ymclid=15531679953047919816300399		2	8626,00	17252,00
Кухня / Балкон	Стеллаж на заказ			На заказ! Рассчитывается индивидуально!				0,00
Кухня / Балкон	Шкаф на заказ			На заказ! Рассчитывается индивидуально!				0,00
Кухня / Балкон	Стол на заказ			На заказ! Рассчитывается индивидуально!				0,00
Сан. Узел	Шкаф над инсталляцией			На заказ! Рассчитывается индивидуально!				0,00

Сан. Узел	Тумба на заказ			На заказ! Рассчитывается индивидуально!				0,00
Сан. Узел	Зеркало	126913	Зеркало «Шайн» с Ambilight подсветкой по периметру Размер:	https://www.miradeco.ru/katalog/zerkalo-shayn-s-ambilight-podsvetkoy-po-perimetru/		1		0,00
Сан. Узел	Шторка	348240	Шторка на ванну Cersanit Easy двойная, 140x115	https://santehnika-online.ru/product/shtorka_na_vannu_cersanit_easy_dvoynaya_140x115/		1	15813,00	15813,00
Сан. Узел	Ванна	100764	Чугунная ванна Roca Continental 21291100R 170x70 см	https://santehnika-online.ru/product/chugunnaya_vanna_roca_continental_21291100r_170kh70_sm_745864/		1	35530,00	35530,00
Сан. Узел	Кнопка смыва	115.770.21.5	Кнопка смыва Geberit Sigma 01 115.770.21.5 хром	https://mosplitka.ru/product/knopka-smyva-geberit-sigma-01-115-770-21-5-khrom/		1	4962,00	4962,00
Сан. Узел	Инсталляция	212666	Система инсталляции для унитазов Geberit Duofix Sigma 12 Plattenbau 111.362.00.5	https://santehnika-online.ru/product/sistema_installyatsii_dlya_unitazov_geberit_duofix_sigma_12_plattenbau_111_362_00_5/		1	14810,00	14810,00
Сан. Узел	Душ	298645	Душевая стойка 1 Orange Otto M22-911cr	https://santehnika-online.ru/product/dushevaya_stoyka_1_orange_otto_m22_911cr/		1	16490,00	16490,00

Сан. Узел	Гигиенический душ	355359	Гигиенический душ Lemark plus Grace LM1519C со смесителем	https://santehnika-online.ru/product/gigienicheskiy_dush_lemark_plus_grace_lm1519c_so_smesitelem/		1	5350,00	5350,00
Сан. Узел	Раковина	273001	Раковина Roca Diverta 32711600Y 55 см	https://santehnika-online.ru/product/rakovina_roca_diverta_32711600y_55_sm/		1	3996,00	3996,00
Сан. Узел	Унитаз	136542	Унитаз подвесной Villeroy & Boch O'Novo 5660 H101 alpin	https://santehnika-online.ru/product/unitaz_podvesnoy_villeroy_boch_o_novo_5660_h101_alpin/		1	15790,00	15790,00